


FÖRKLARINGAR

ALLA MÅTT I MILLIMETER
ALLA PLUSHÖJDER I METER
ÖVRIGT - SE A-40.1-201

FÖRESKRIFTER


HÄNVISNINGAR

GLASFASAD - DELNING, MÅTT,
FÖRESKRIFTER ENL. RITNING A-40.1-201

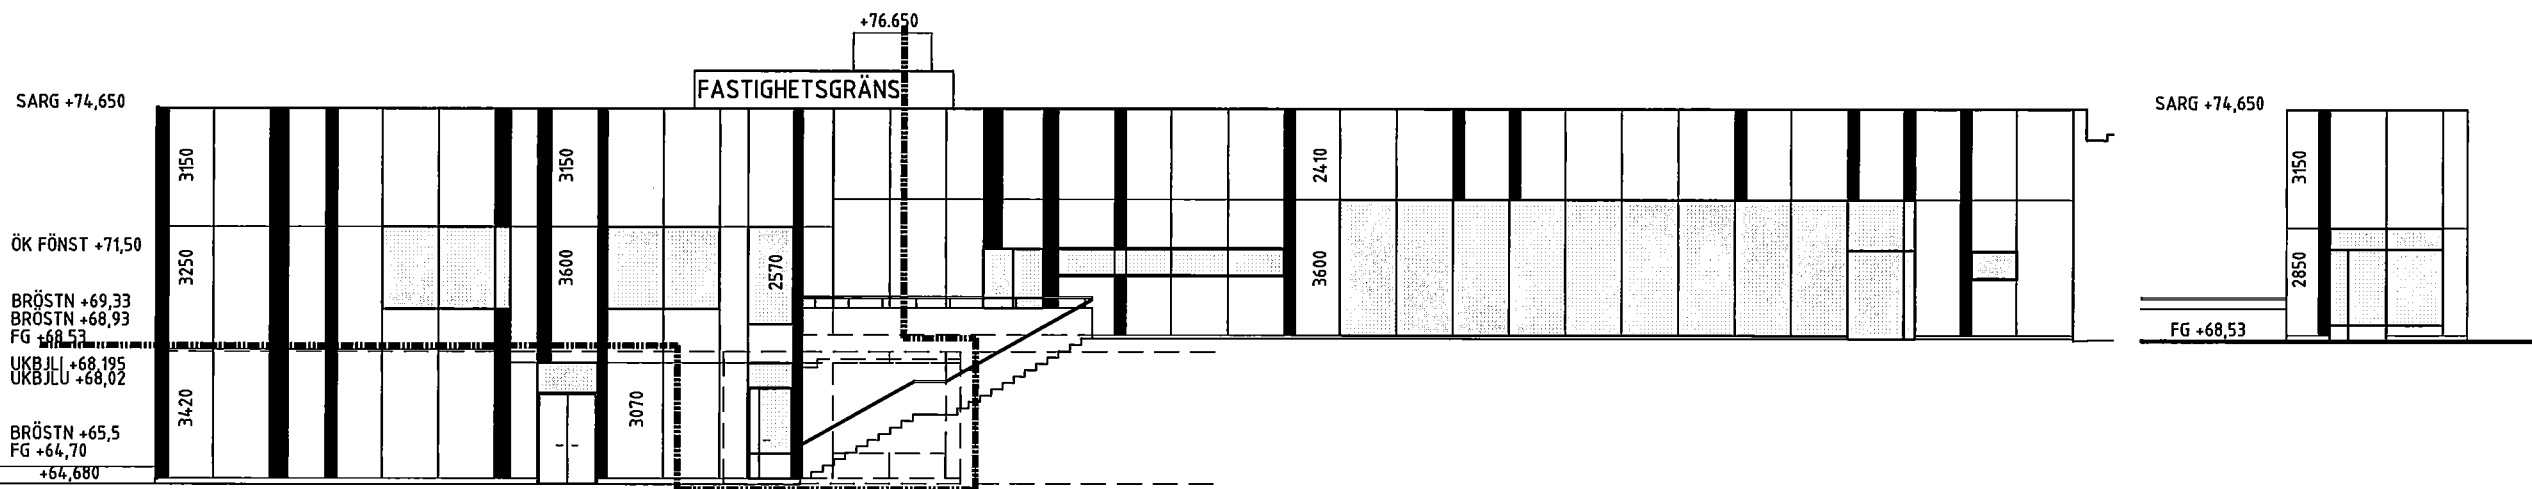

SÖDERFASAD - MOT GÅRDEN

ÖSTERFASAD - ENTRÉ

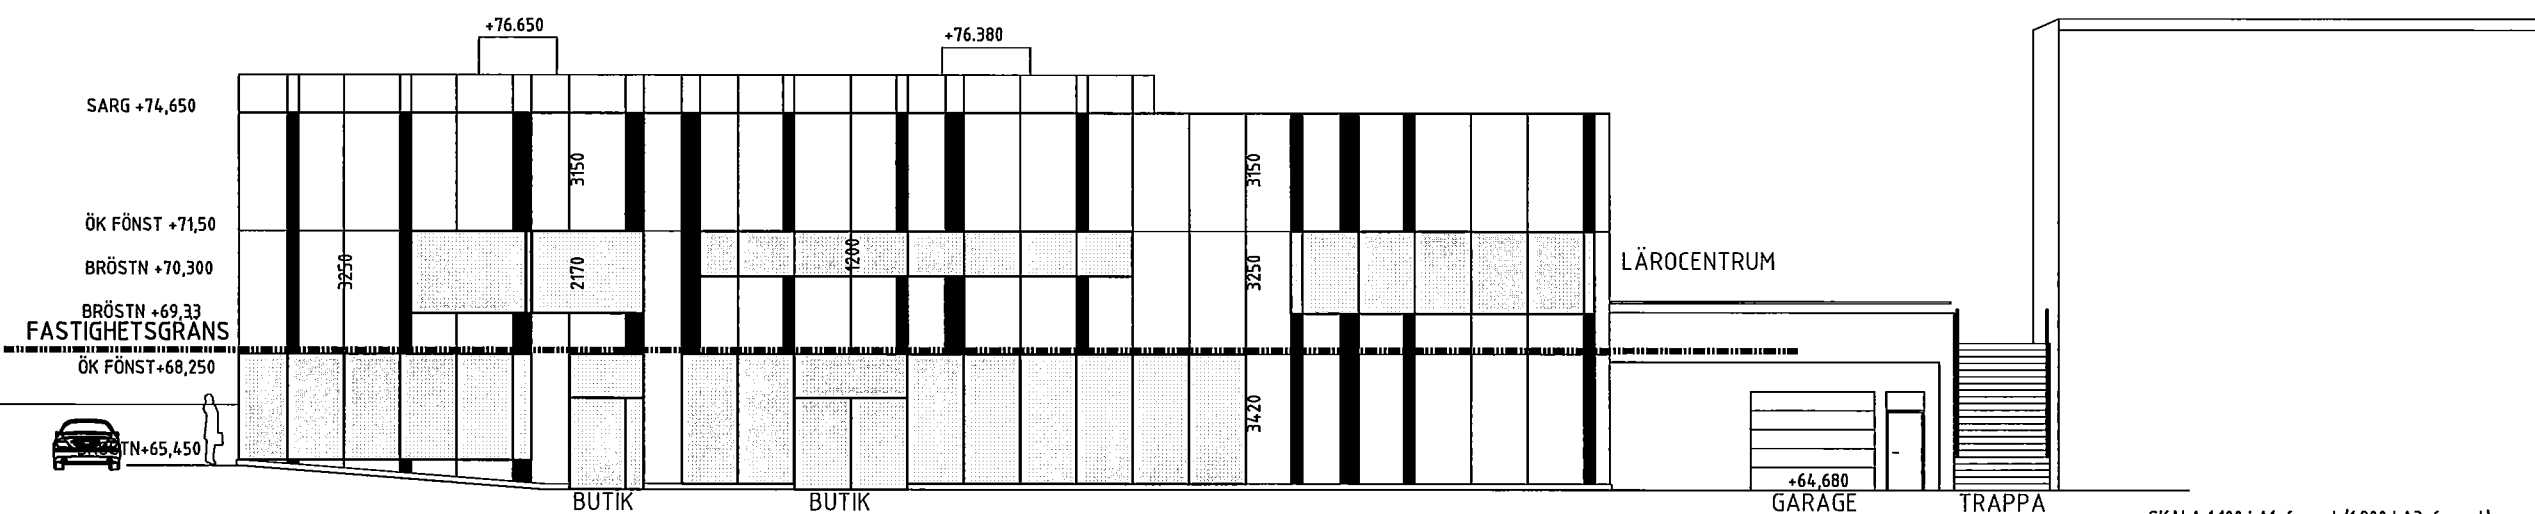

VÄSTERFASAD - MOT BRYGGARGATAN

| BET | ANT | ÄNDRINGEN ANSÖK | SKR | DATUM |
|-----|-----|-----------------|-----|-------|
| | | | | |


BYGGHANDLING

ByggDialog

| | | |
|---|----------------------------|------------------------------------|
| A | WINGÅRDH ARKITEKTKONTOR AB | TEL: 031-7437000, FAX: 031-7119458 |
| K | MUNICIPALITÄTEN I SUNNE | |
| E | | |
| V | | |
| L | | |

| | | |
|---|------------------------|--------------------------|
| UPPDRAG NR 436 001 | RITAD AV M.ZALECKA | HANDLÄGGARE M.ZALECKA |
| DATUM 2008 05 20 | ANSVARIG K.WINGÅRDH | |
| OM - OCH TILLBYGGNAD - BIBLIOTEK I SUNNE SUNNE 4:3, SUNNE KOMMUN | | |

| | |
|-------------------------------------|----------------------|
| FASADER MOT VÄSTER, ÖSTER OCH SÖDER | |
| SKALA 1:100 | NUMMER A-40.3-002 |

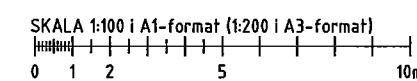


FÖRKLARINGAR

ALLA MÅTT I MILLIMETER
ALLA PLUSHÖJDER I METER
☒ GOLVBRUNN FÖR EL

FÖRESKRIFTER

HÄNVISNINGAR

SE RITNING

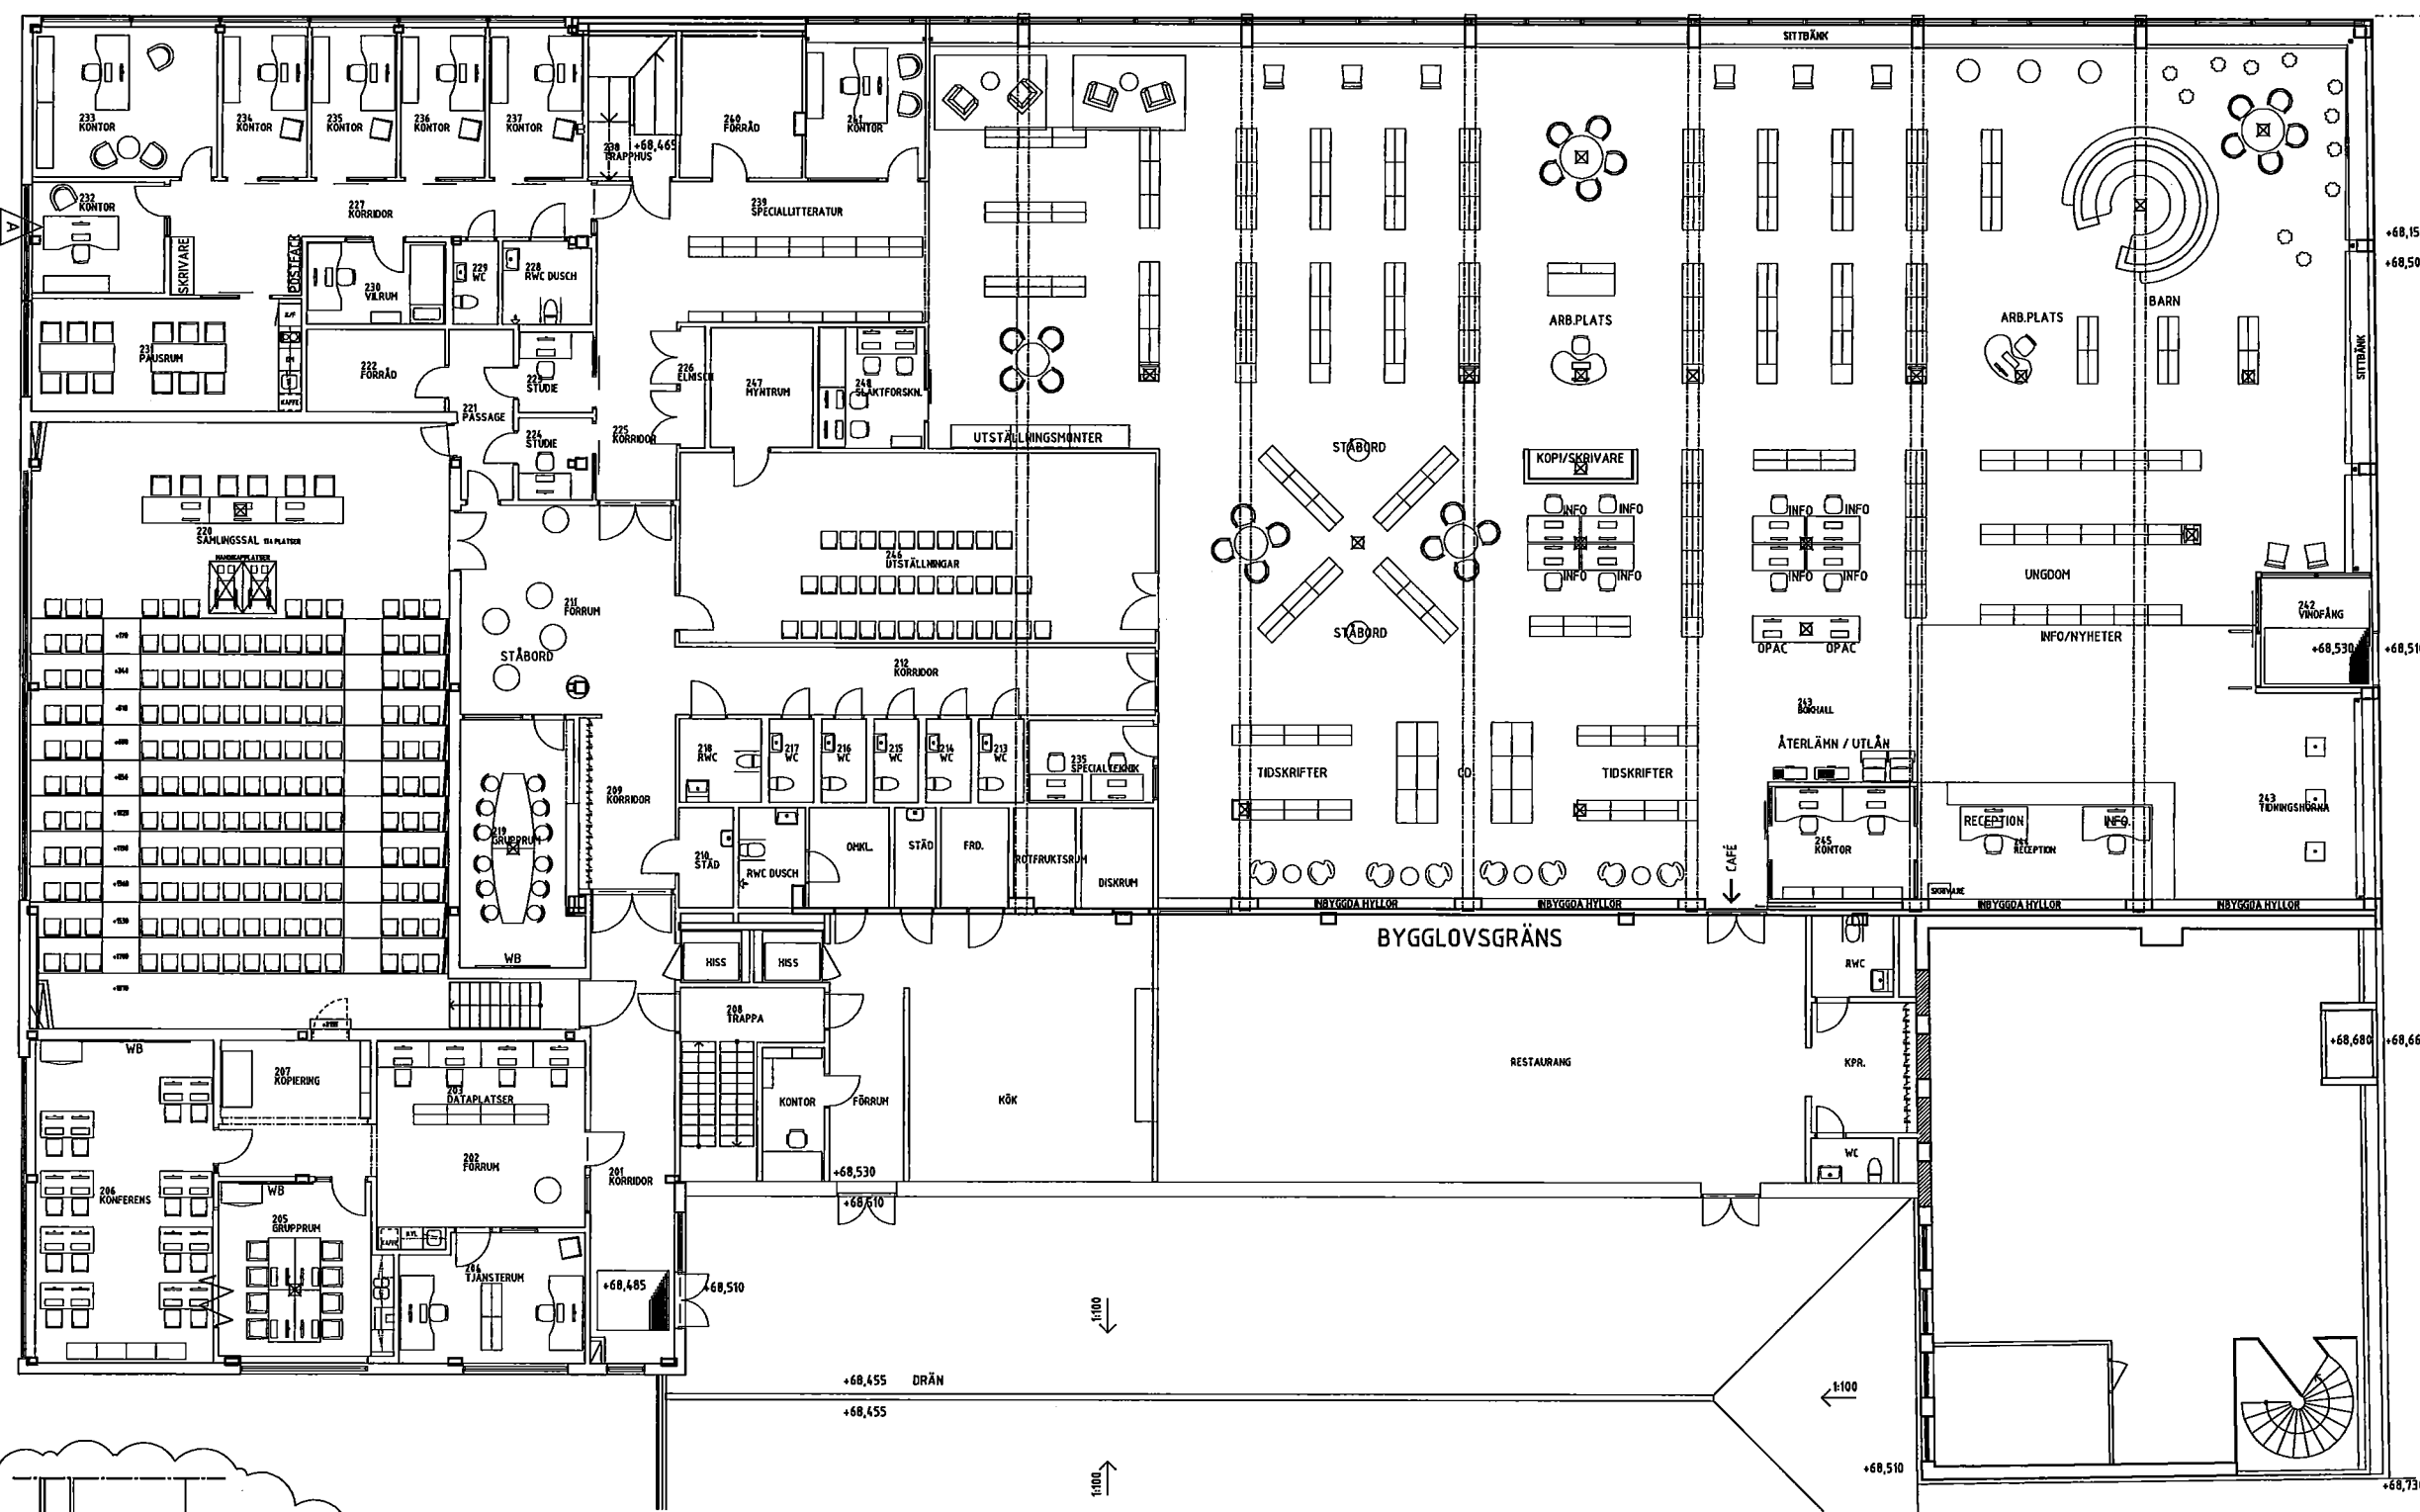

| | | | |
|-----|---------|-----------------|------------|
| C | SE PHA3 | MJ | 2008.06.24 |
| B | SE PHA2 | FL | 2008.06.16 |
| A | SE PHA1 | FL | 2008.05.23 |
| REV | ANT | ÄNDRINGEN AVSER | SKEN |
| | | | DATUM |

BYGGHANDLING



ByggDialog

| | | |
|---|----------------------------|----------------------------------|
| A | WINGÅRHS ARKITEKTKONTOR AB | TEL: 08-7427000, FAX: 08-7118838 |
| K | WSP BYGGPROJEKT TIERING | TEL: 08-132000, FAX: 08-1321191 |
| E | ELEKTROTEKNIK & BYGGAN AB | TEL: 08-137800, FAX: 08-1378200 |
| V | KVE KONSULT AB | TEL: 08-109040, FAX: 08-158844 |
| W | ORONITJU AB | TEL: 08-680000, FAX: 08-1802300 |
| I | MONDO ARKITEKTER AB | TEL: 08-332380, FAX: 08-332380 |

| | | | | | |
|------------|------------|------------|-------|-------------|----|
| UPPDRAG NR | 04-436B | RITAD AV | MJ/NK | HANDLGGGARE | RB |
| DATUM | 2008.05.15 | I ANSVARIG | RB | | |

OM - OCH TILLBYGGNAD - BIBLIOTEK I SUNNE
SUNDSVIK 4:3, SUNNE KOMMUN
LÖSNEDNING

PLAN 2
SKALA 1:100
NUMMER 1-46.1-201
I BET C

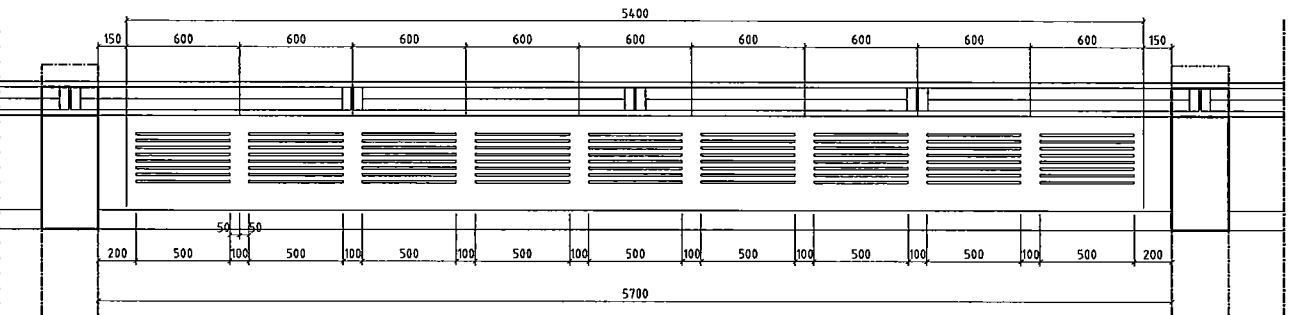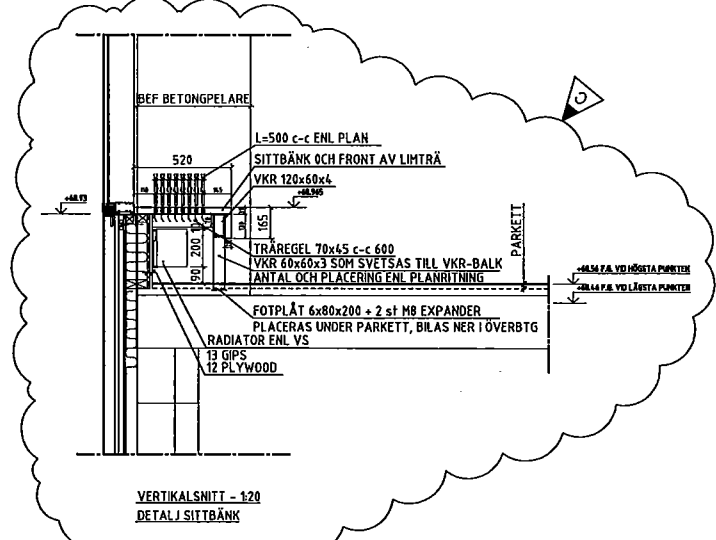

SKALA 1:100 i A1-format (1:200 i A3-format)
0 1 2 5 10m

XREF: A40-PVZE, A40-P02, A45-P02, P01-002
IMAGE: "P01-002\SUNNE\AKPIERA.jpg"