




FASAD MOT VÄSTER

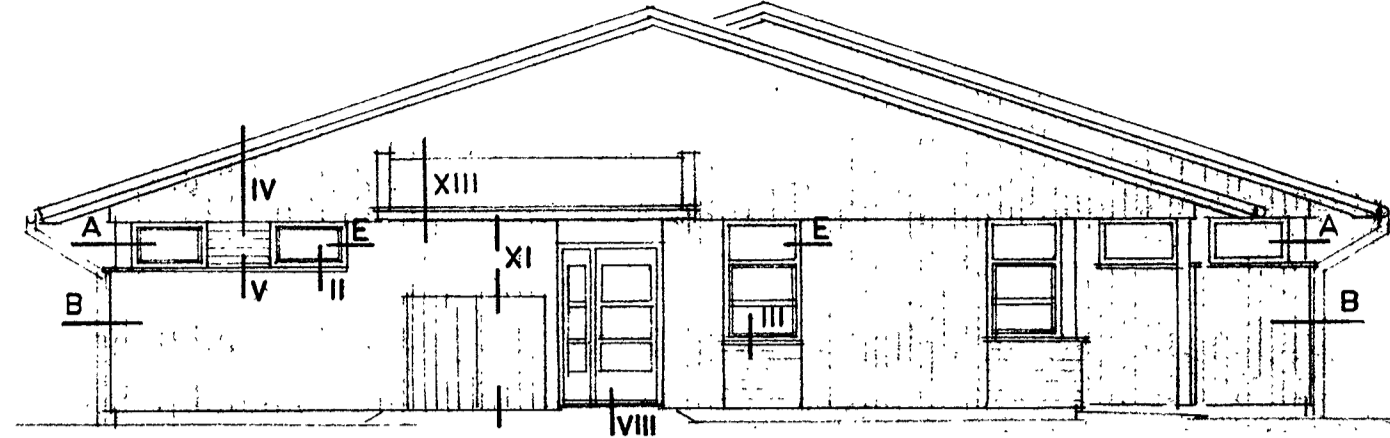


FASAD MOT ÖSTER

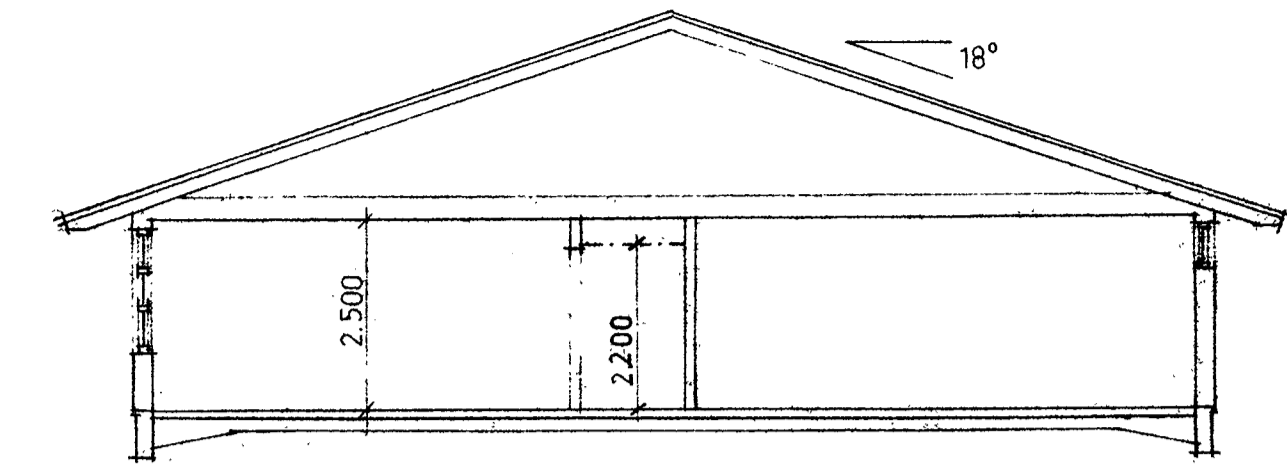


SEKTION

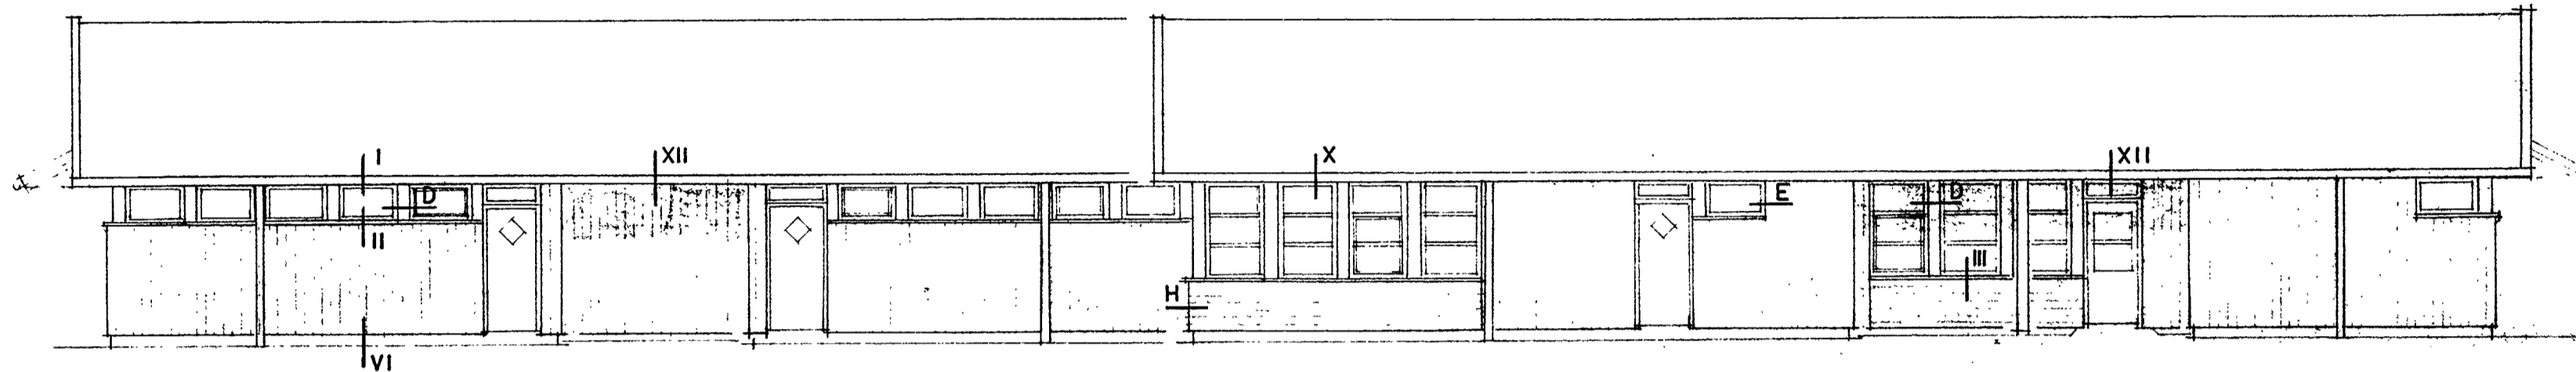


FASAD MOT SÖDER

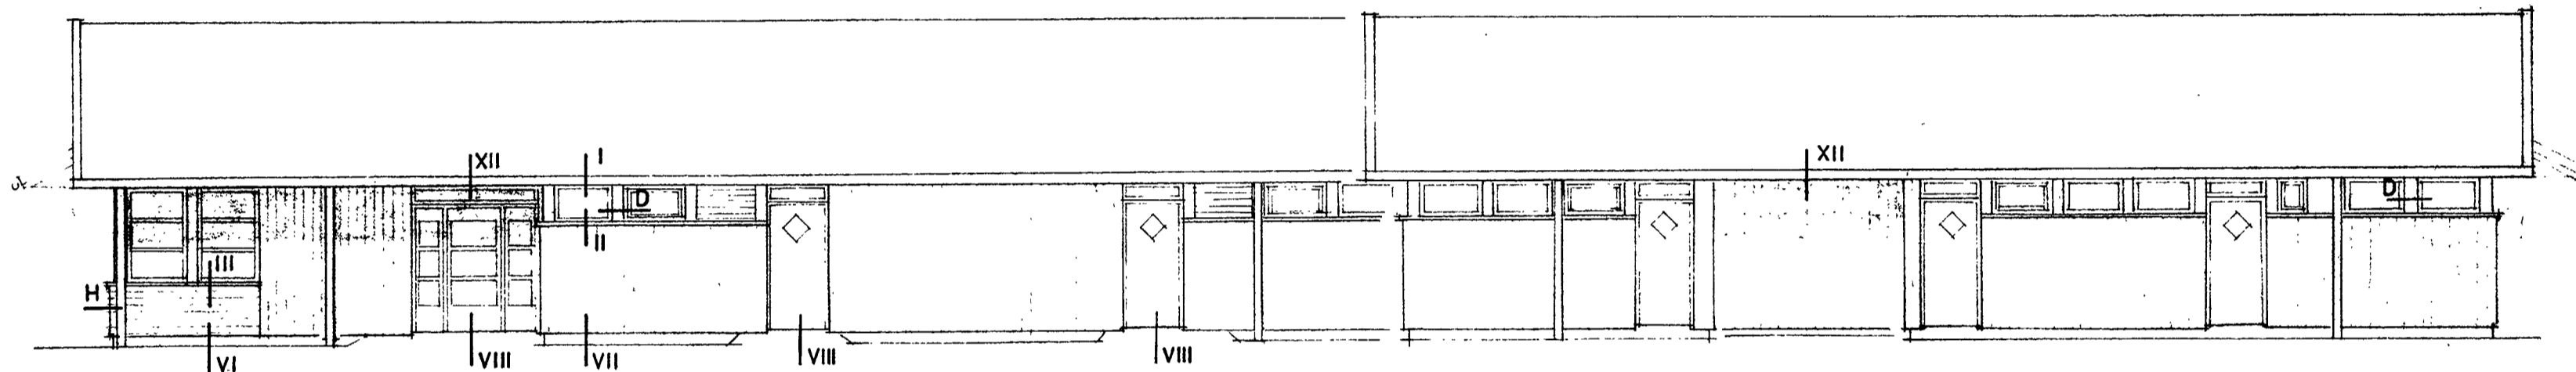

FASAD MOT NORR

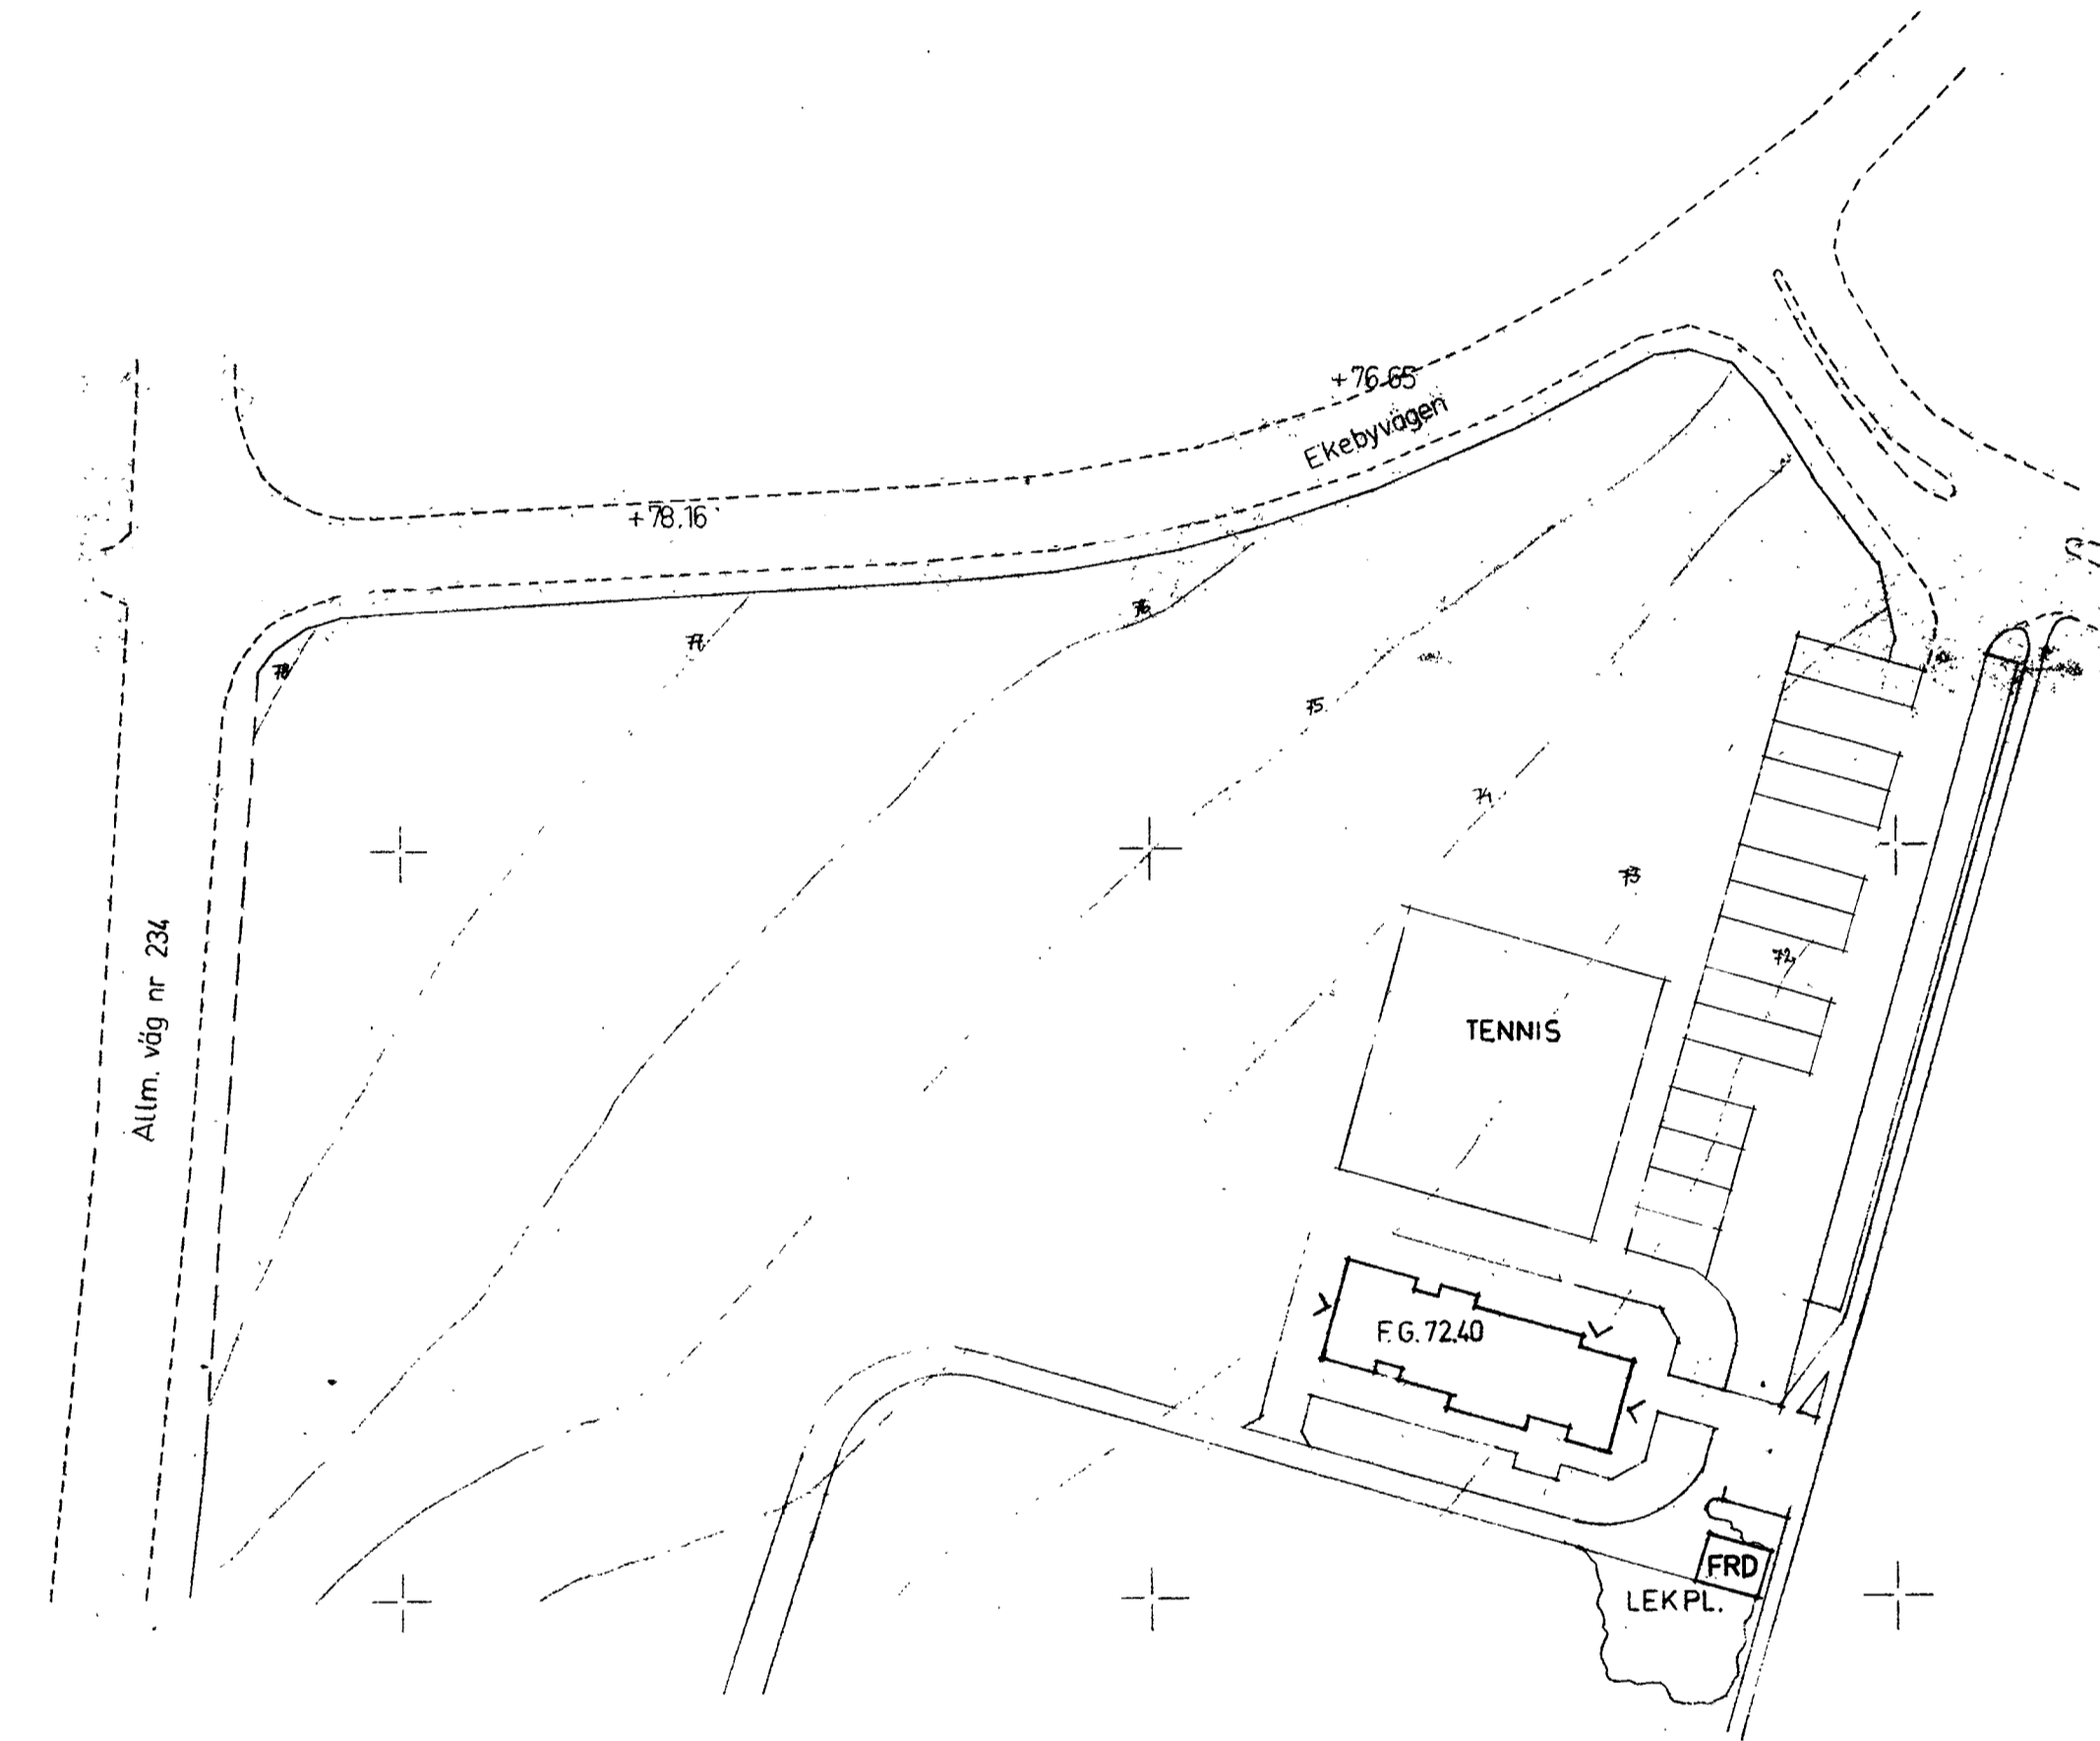

SITUATIONSPLAN

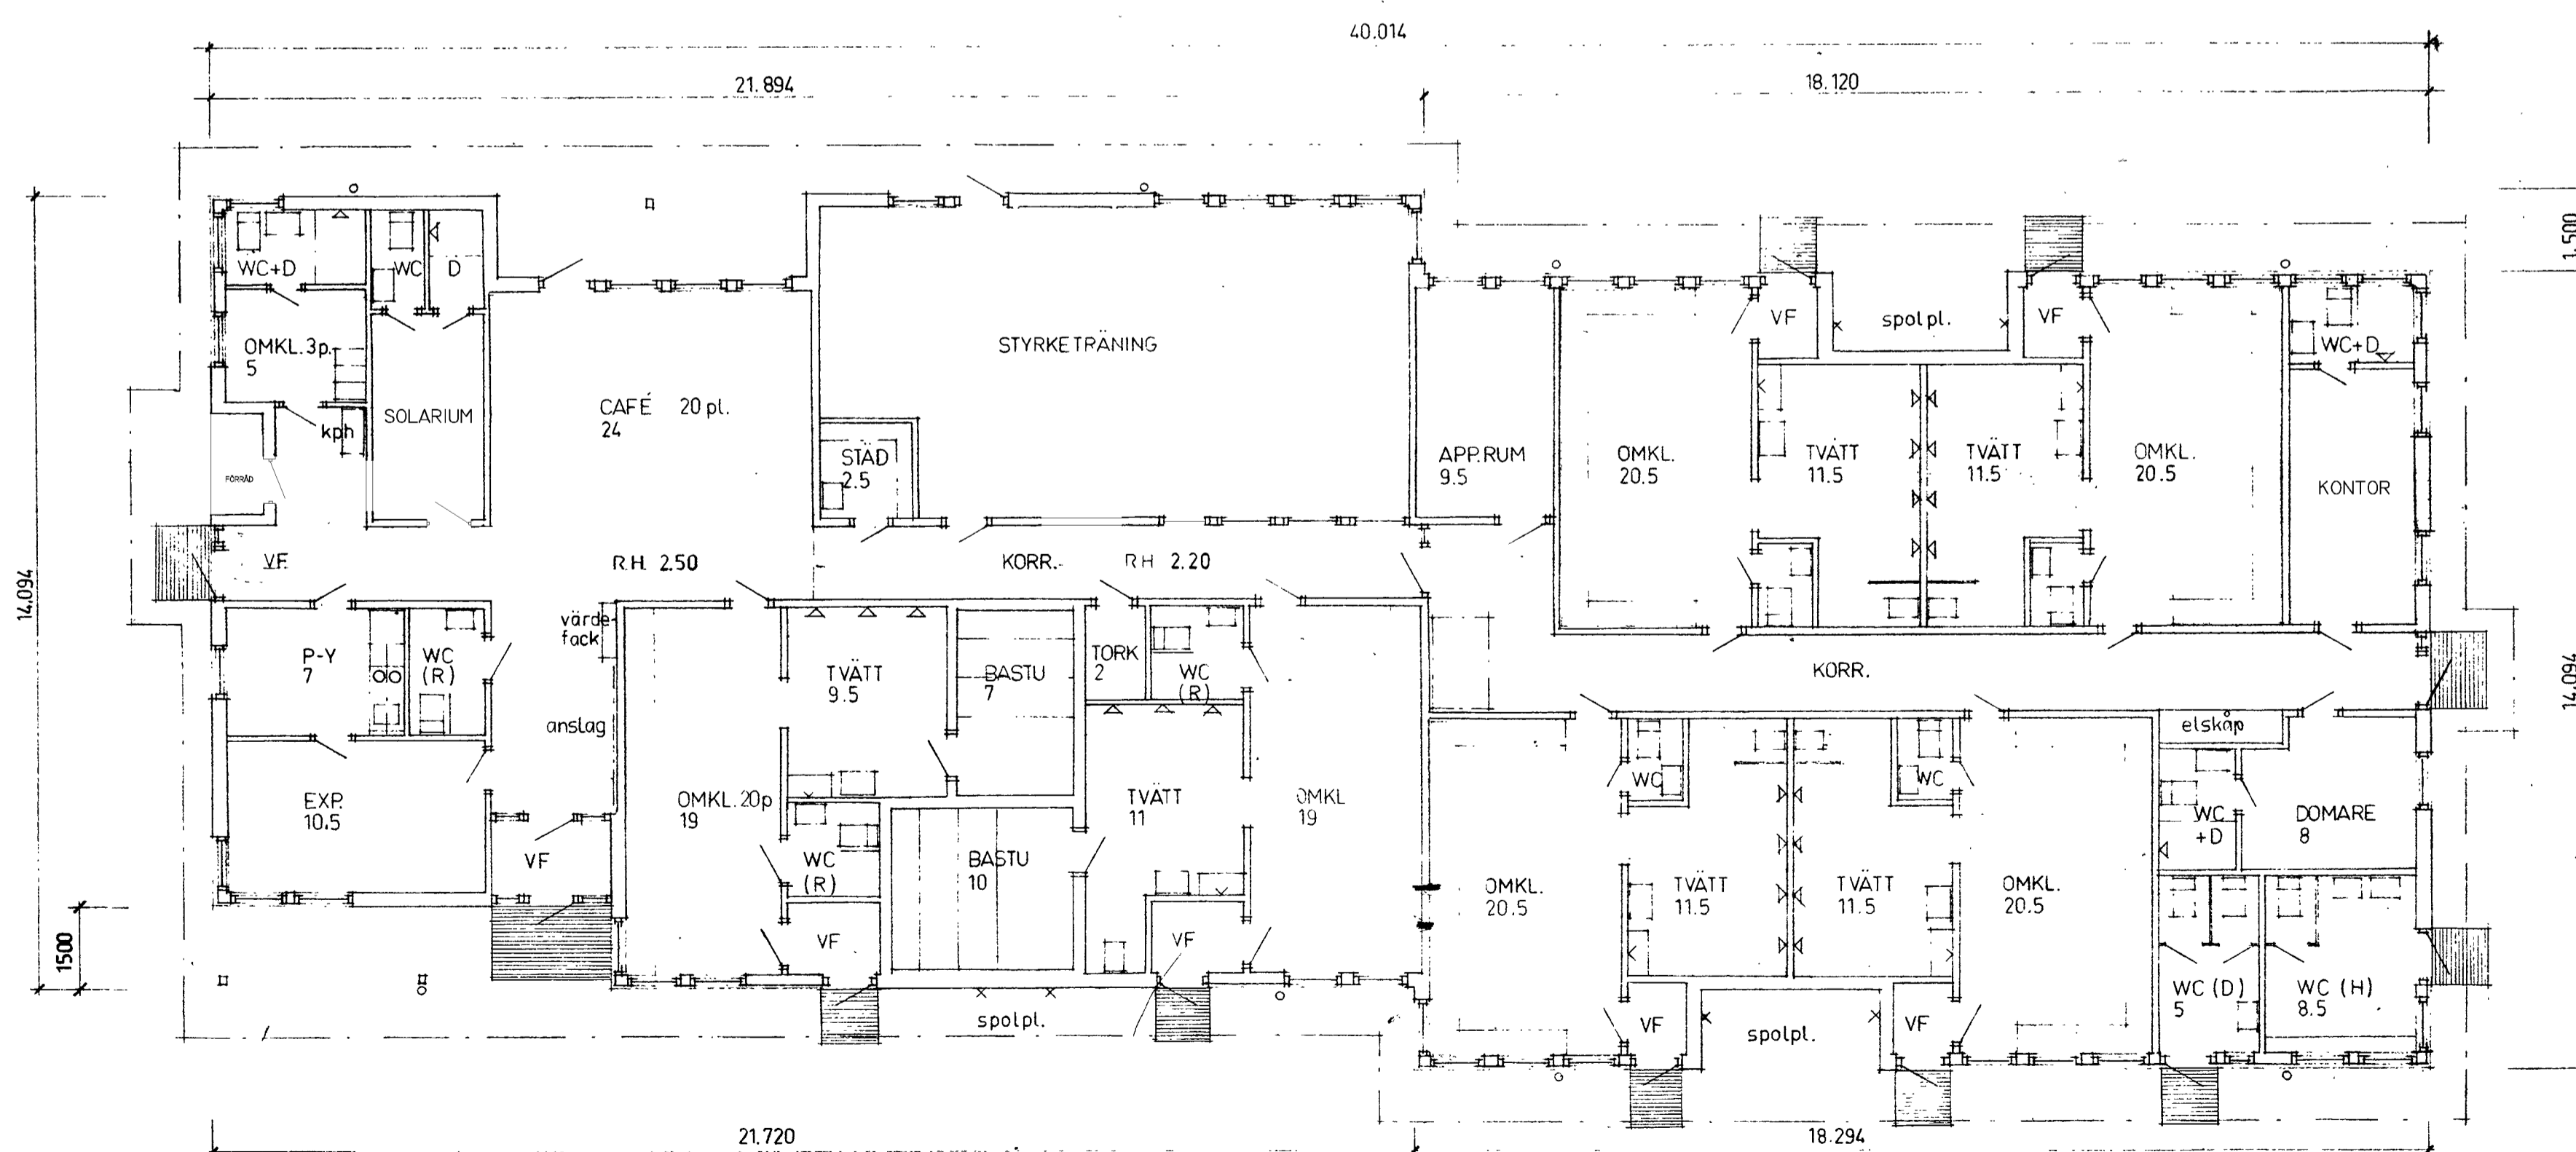

PLAN

MÅTT I MILLIMETER  
AVSER SOCKEL

REV.	ANT.	REVIDNINGEN AVSER	SIGN.	DATUM
<b>JAAK LOHK AB</b> <b>ARKITEKTKONTOR</b> CARL BERGSGAT 8, 412 51 GÖTEBORG TEL: 031-40 93 40 STORGATAN 25, 696 00 SUNNE TEL: 0665-131 80				
RITAD AV CG		HANDLAGES AV JOHNSON		
GÖTEBORG/SUNNE 81-08-07		SKALA 1:100, 1:1000		ARB. NR. 8010
OMKLÄDNINGSBYGGNAD VID KOLSNAS, SUNNE PLAN, FASADER, SEKTION SITUATIONSPLAN			RITNINGSBÄDD A99:02	