



KÄLLARPLAN

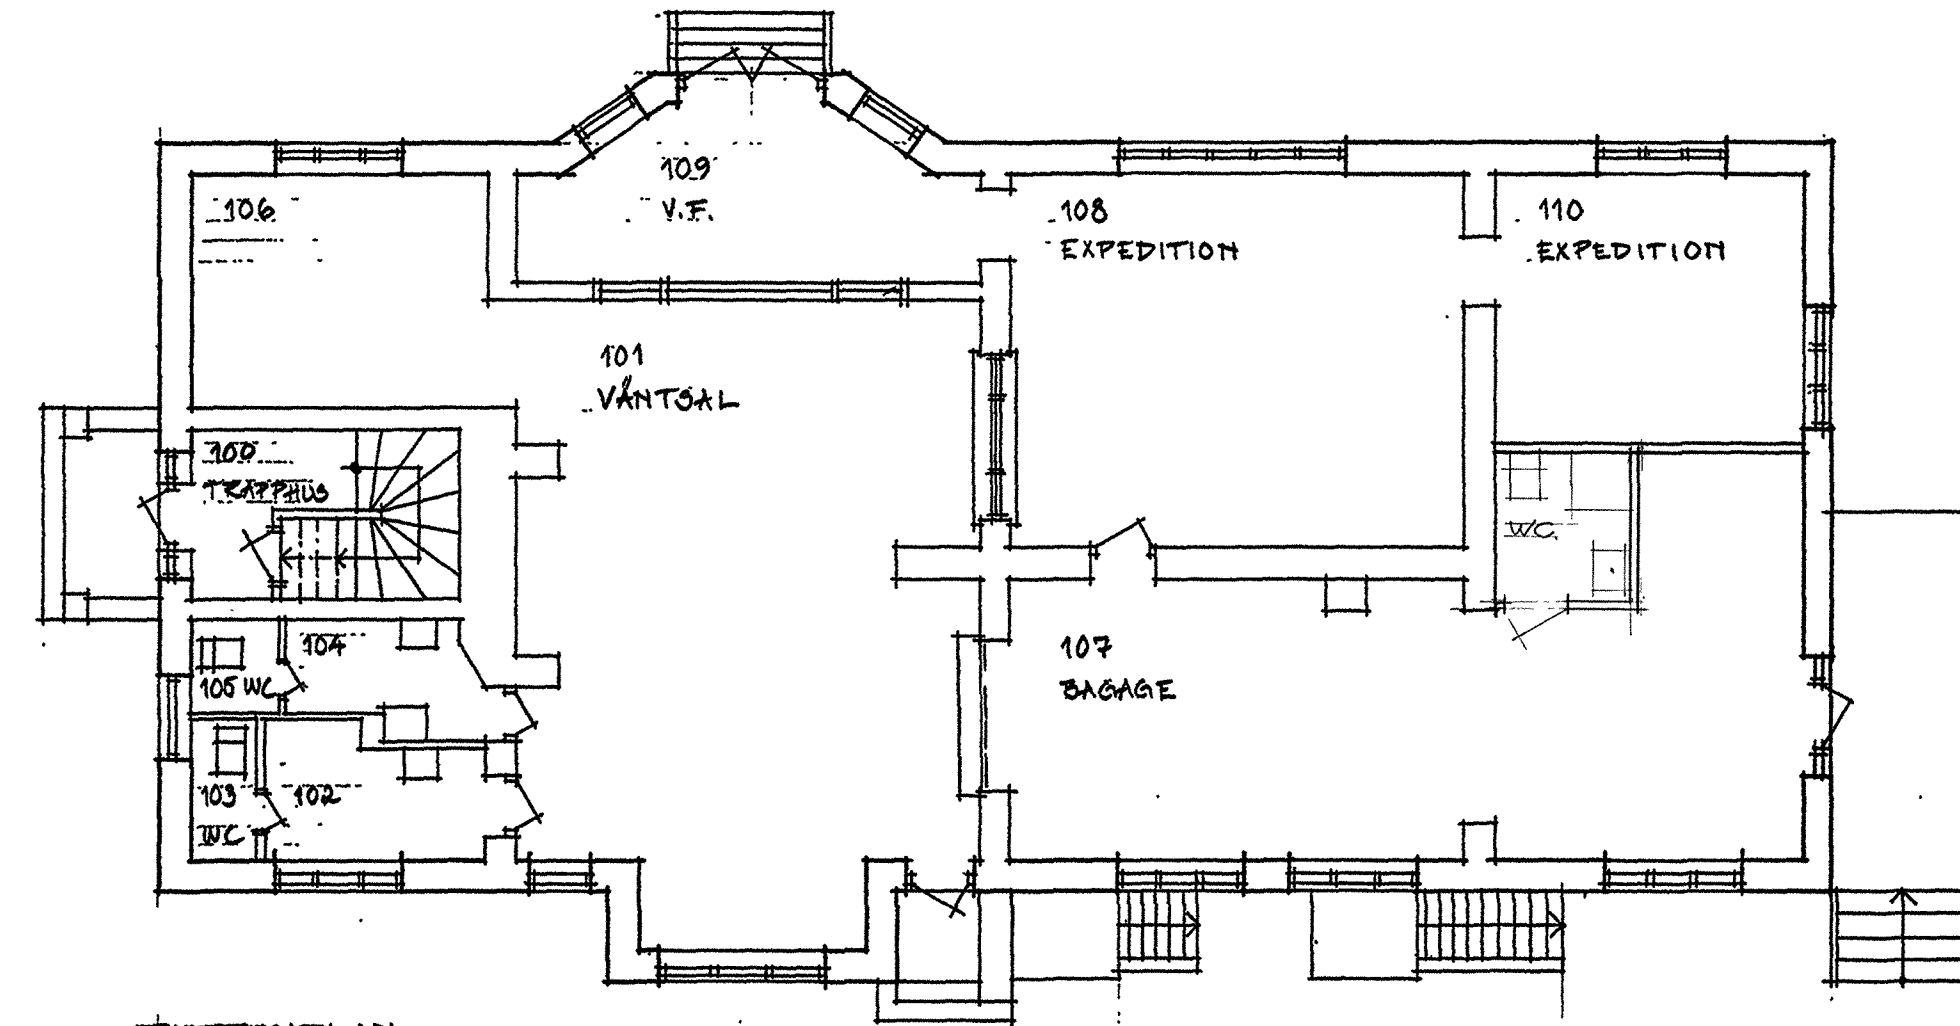

BOTTENPLAN

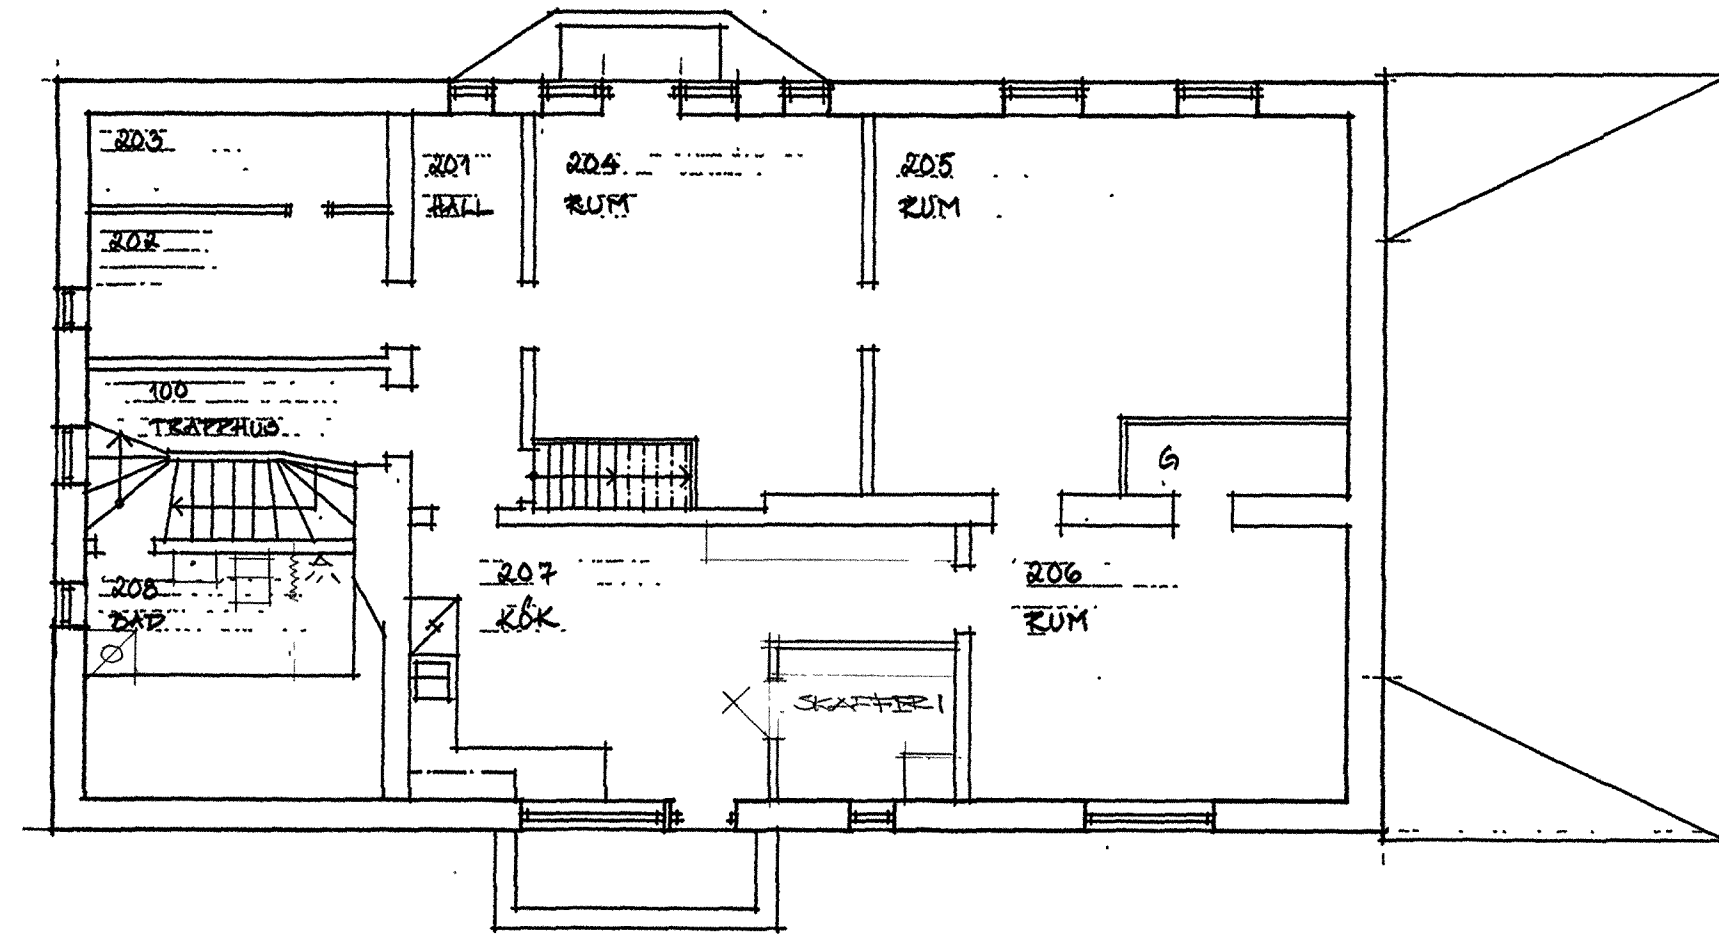

Plan 1. Ö

RELATIONSRTNING SYSTEM TEMP

		REG ANT REGISTRERINGEN AVSER SIGN DATUM
JÄRNVÄGSTATIONEN BOX 130, 402 22 VÄNERSBORG TEL 0521-87570, FAX 87788		04-10-2
		REGION/FO 21 21121 ÖRNNE 1 STATION
FASTIGHETSDIVISIONEN REGION VÄST GÖTEBORG	RITAD KONSTR GRANSKAD UPPDRAGSNAMN #H #2201089 PLANER 50012/ 236	DATUM/ANSVARIG 980613 SKALA 1:100 RITNINGSNAMN A01