

Medborgarforslag: SUNNE SUNDET

Tilltalsnamn: [REDACTED]

Efternamn: [REDACTED]

Gatuadress: [REDACTED]

PostnummerOrt: [REDACTED] Sunne

Telefon: [REDACTED]

Epost: [REDACTED]

Forslag: Eftersom undertecknad har intresse i kvarteret på byggnation har jag studerat omgivningen och upptäckt att långa bryggan mellan de två stora är i osmakligt och dåligt skick, dessutom med långtidsparkerande "flytetyg".

Föreslår åtgärd!

Skylta med tidsbegränsad förtöjning.

Sommartid är det många människor i omgivningen med picknicksorg som önskar bättre förhållande än idag.

Bilägger förslag på nybyggnation.

Höjt nivån på bryggan med 20 cm och anslutit mot gräsyta.


Kompletterat bryggan med räcken och belysning, bänkar och papperskorgar.

Bekväma sittplatser på bryggkant närmast vatten.

Allt utfört i 45x195 tryckimpregnerat virke med pålar och balk i betong.


Har även en skiss på utförandet men verkar inte kunna bifoga denna.

Datum: 2020.12.01

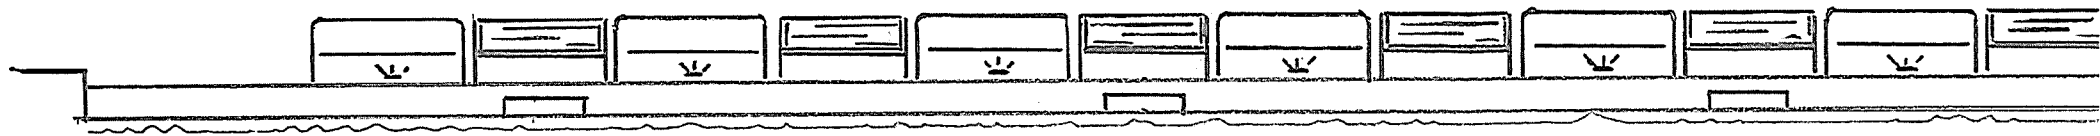


1:100 vy från sjön

SUNNE KOMMUN
KOMMUNTEKNIKEN
Ink
Arg 2020-12-04
Dnr.....

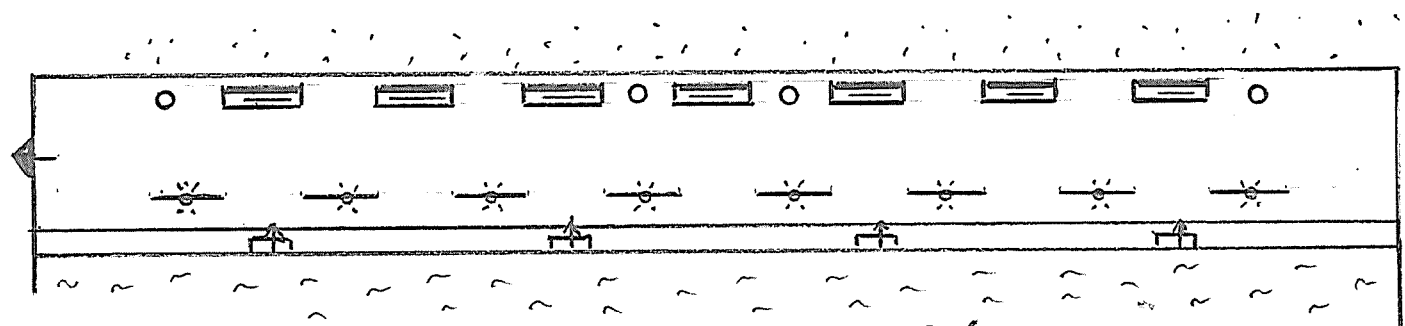

1:200 plan

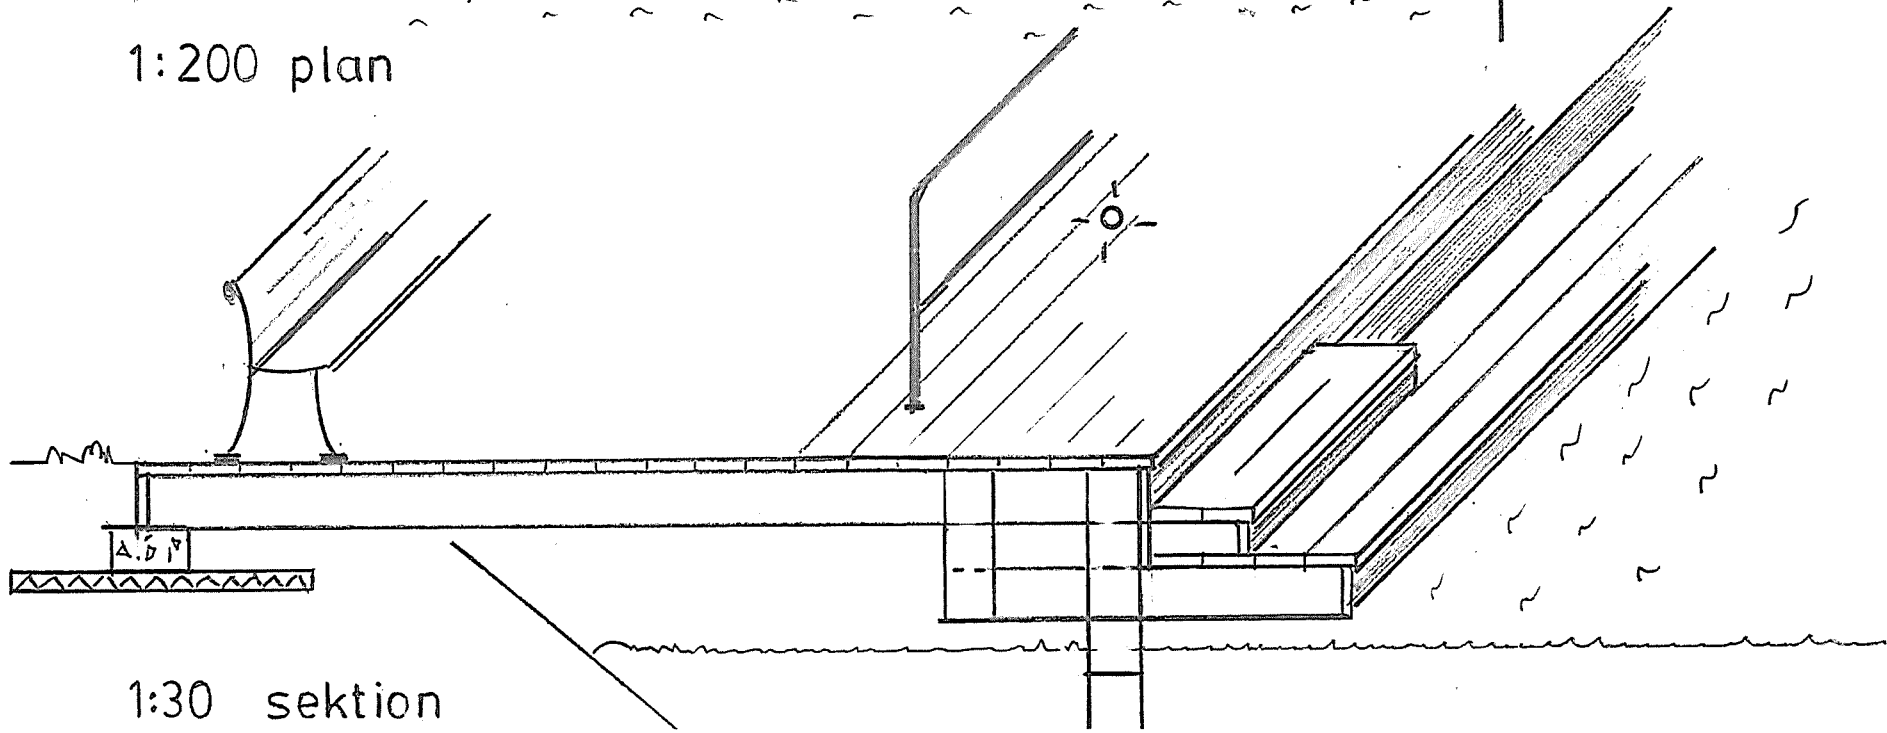

1:30 sektion