



Kommunstyrelsen

**Medborgarförslag om åtgärder vid båthamnen,
gästhamnen - nybyggnation, tidsbegränsade
förtöjning, brygga, bryggor**

KS2020/708/06

Förslag till beslut

Medborgarförslaget bifalles

Sammanfattning av ärendet

Ett medborgarförslag har inkommit där det föreslås åtgärder vid gästhamnen. Enligt förslagsställaren bör man skylta med tidsbegränsad förtöjning för flytetyg. Dessutom anser förslagsställaren att något behöver göras åt själva bryggan. Förslag på ny brygga har bifogats.

Utredning av ärendet

Tekniska enheten tycker också det vore bra att tidsbegränsa hur länge man får ligga i gästhamnen, så skylt kommer sättas upp.

Bryggan är som förslagsställaren i behov av renoveringen. Tekniska kommer lägga in utbyte av bryggan i gästhamnen i sin investeringsbudget. Inte säkert dock att det blir gjort i år. Hur exakt den nya bryggan kommer att se ut får vi utreda vidare men vi tackar för förslaget på utseende.

BeslutsunderlagTjänsteskrivelse 2021-03-10
Medborgarförslag 2020-12-01Anders Olsson
VerksamhetschefLeif Jansson
EnhetschefBeslutet skickas till:
Förslagsställaren**SUNNE | VÄRMLAND**

Medborgarforslag: SUNNE SUNDET

Tilltalsnamn: Anders

Efternamn: Magnusson

Gatuadress: Åbergsvägen 52

PostnummerOrt: 68631 Sunne

Telefon: 070-8851738

Epost: anders@cityfastighetersunne.se

Forslag: Eftersom undertecknad har intresse i kvarteret på byggnation har jag studerat omgivningen och upptäckt att långa bryggan mellan de två stora är i osmakligt och dåligt skick, dessutom med långtidsparkerande "flytetyg".

Föreslår åtgärd!

Skylta med tidsbegränsad förtöjning.

Sommartid är det många människor i omgivningen med picknicksorg som önskar bättre förhållande än idag.

Bilägger förslag på nybyggnation.

Höjt nivån på bryggan med 20 cm och anslutit mot gräsyta.


Kompletterat bryggan med räcken och belysning, bänkar och papperskorgar.

Bekväma sittplatser på bryggkant närmast vatten.


Allt utfört i 45x195 tryckimpregnerat virke med pålar och balk i betong.

Har även en skiss på utförandet men verkar inte kunna bifoga denna.


Datum: 2020.12.01

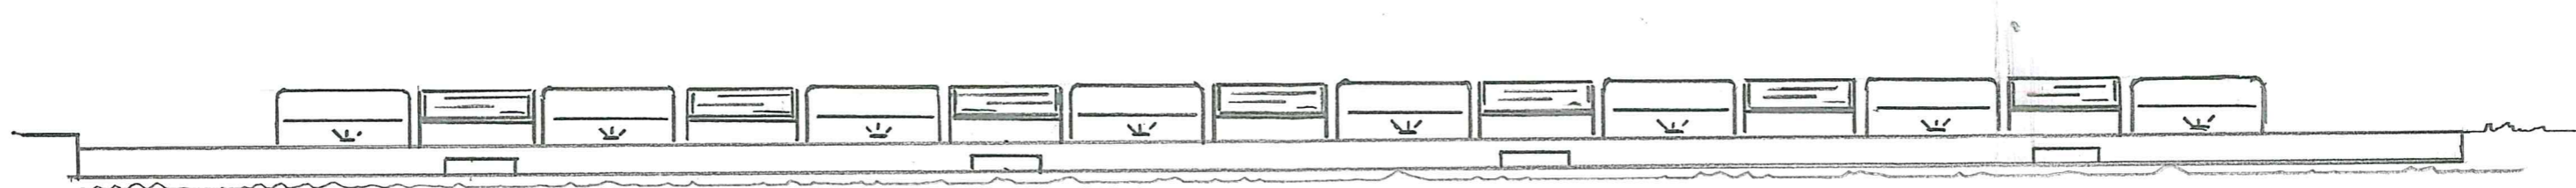

1:100 vy från sjön

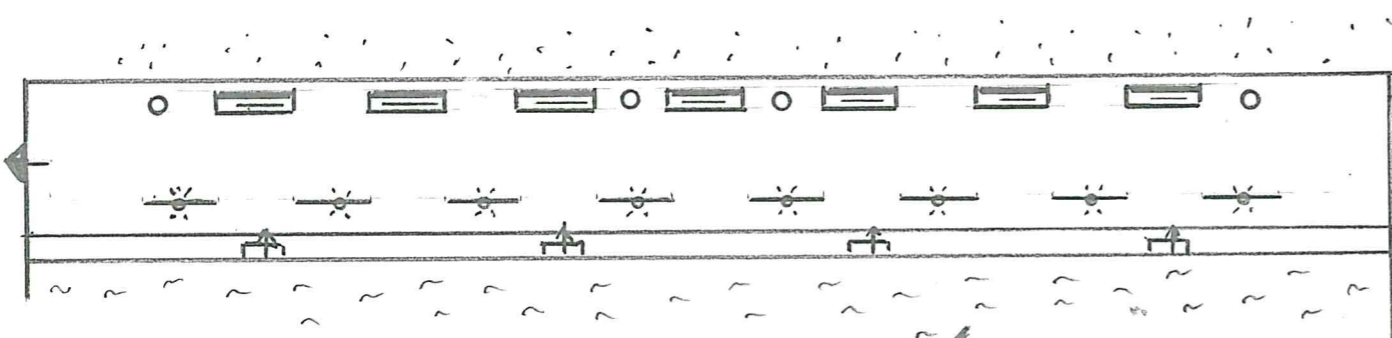

1:200 plan

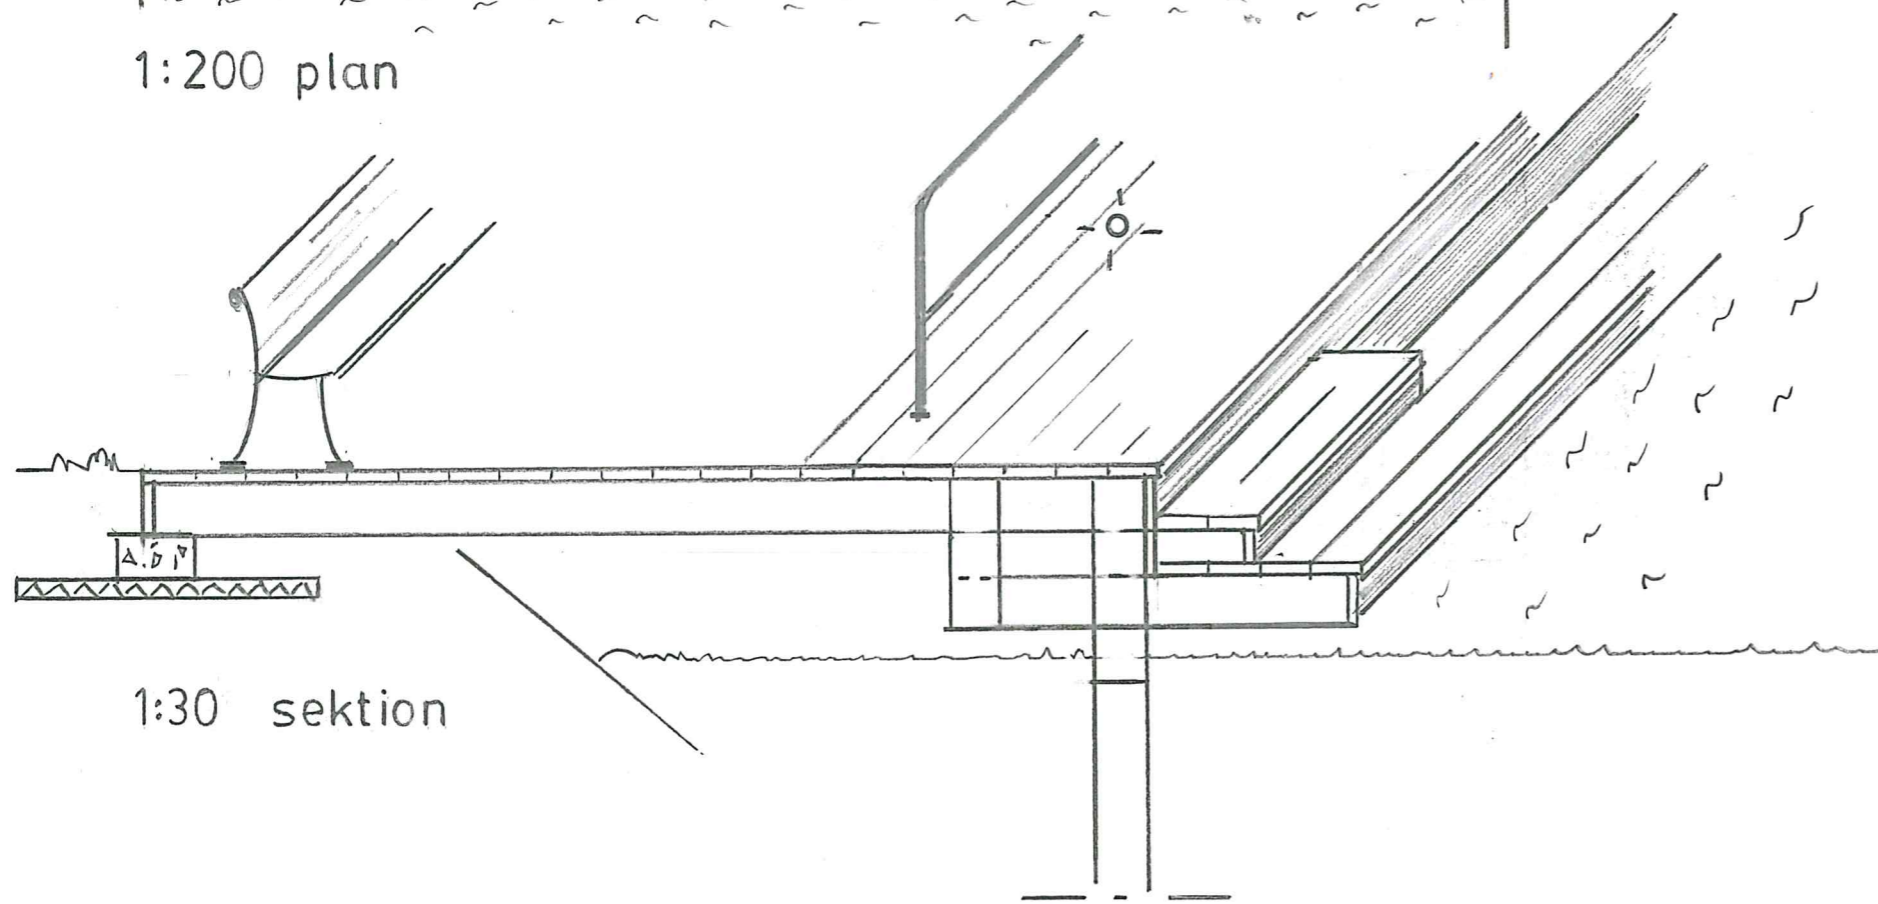

1:30 sektion

FÖRSLAG SUNNE-SUNDET
2020 11 30