

Faktaruta


Fastighet

84, Klockaregården

Lägenhets nr

Hus 1, 3, 6, 7, 10
 Lägenhetstyp 2a
 Lägenhetsarea 61 m²
 Skala 1:100

Lägenhetsritning med reservation för mindre avvikelser

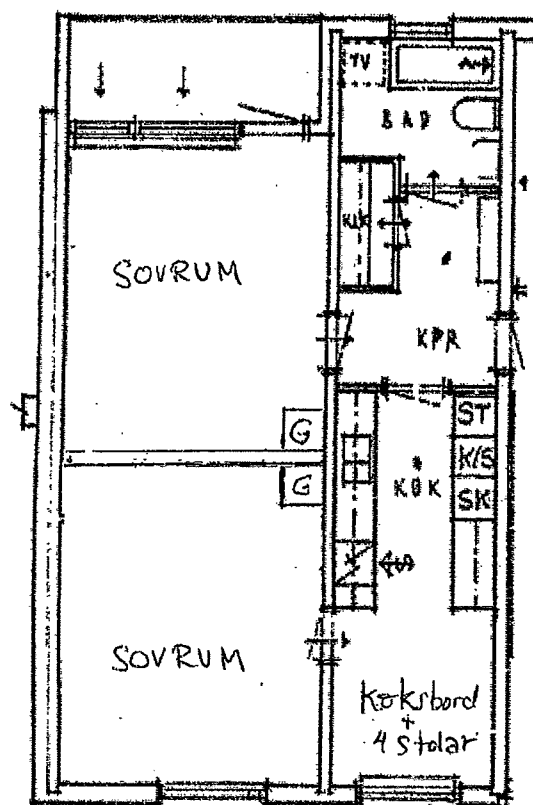

Brårudsvägen 19
 1011, 1031, 1051, 1071,
 1091, 1111, 1131, 1151

Brårudsvägen 21
 2011, 2031, 2051, 2071,
 2091, 2111, 2131, 2151

Brårudsvägen 19
 1012, 1032, 1052, 1072,
 1092, 1112, 1132, 1152,

Brårudsvägen
 2012, 2032, 2052, 2072,
 2092, 2112, 2132, 2152

