

GRUNDKARTA ÖVER
 Åmberg 6:252
 i Sunne kommun, Värmlands län
 Upprättad av Tekniska kontoret Sunne kommun
 2020-06-10
 Anna-Carin Andersson, GIS-ingenjör

BETECKNINGAR
 Fastighetsgränser mm

1:10

Byggnader

Punkter

Höjdförhållanden

Övrigt

Koordinatsystem i plan: SWEREF 99 13 30
 Koordinatsystem i höjd: RH2000

Fastighetsgräns
 Traktgräns
 Fastighetsbeteckning
 Gräns för servitut, ledningsrätt



Bostads- resp. uthus
 karterat efter takkonturen
 Byggnad i allmänhet karterad
 efter takkonturen

Koordinatkräns
 Gränspunkt
 Belysningsstolpe
 Träd

Fotogrammetrisk höjd
 Nivåkurvor

Stänt
 Körbana
 Kantsten
 Stig

Barr- resp. lövskog
 Bäck
 Staket
 Häck

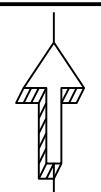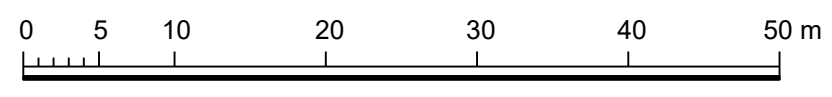

PLANBESTÄMMELSER

Följande gäller inom områden med nedanstående beteckningar. Endast angiven användning och utformning är tillåten. Där beteckning saknas gäller bestämmelsen inom hela planområdet.

- GRÄNSBETECKNINGAR**
- Planområdesgräns
 - Användningsgräns
 - Egenskapsgräns

ANVÄNDNING AV MARK OCH VATTEN

- Kvartersmark, 4 kap. 5 § 1 st 3 p.*
- B Bostäder
 - C Centrum
 - E₁ Transformatorstation

EGENSKAPSBESTÄMMELSER FÖR KVARTERSMARK

- Bebyggandets omfattning*
- Högsta byggnadshöjd i meter över angivet nollplan, 4 kap. 11 § 1 st 1 p.
 - Placering, 4 kap. 16 § 1 st 1 p.
 - Marken får inte förses med byggnad
 - Varsamhet, 4 kap. 16 § 1 st 2 p.
 - Gamla Åmbergskolans karaktäristiska drag, så som oputsade tegelväggar och sadeltak med falsadplåt, ska bibehållas eller att det används material med liknande karaktärer.

ADMINISTRATIVA BESTÄMMELSER

Genomförandetid, 4 kap. 21 §
 Genomförandetiden är 5 år från att planen har vunnit laga kraft

- Till planen hör:
- Planprogram
 - Undersökning för MKB
 - Gestaltungsprogram
 - Planbeskrivning
 - Miljökonsekvensbeskrivning
 - Fastighetsförteckning
 - Samrådsredogörelse
 - Granskningsutlåtande
 - Illustration
 -
 -

Detaljplan för gamla Åmbergskolan

Åmberg 6:252

Sunne Kommun	Värmlands Län	Beslutsdatum	Instans
Lagakrafthandling		Godkännande	
Skala 1:500	Utskriftsformat A3	Antagande	KS
Upprättad: 2020-06-10	Reviderad 2020-08-25	Laga kraft	KS
Sandra Bood Fysisk planerare		Dnr KS2020/59	