

Detaljplan för parkering och infart till Sundsvik 10:10

Sunne kommun, Värmlands län
Granskningshandling
Upprättad 2021-10-01
Reviderad: 2022-01-27

Mikael Persson
Samhällsplanerare

Papperstorlek A3

Till planen hör:
Undersökning betydande miljöpåverkan
Planbeskrivning
Fastighetsförteckning
Samrådsredogörelse

PLANBESTÄMMELSER

Följande gäller inom områden med nedanstående beteckningar. Endast angiv utformning är tillåten. Där beteckning saknas gäller bestämmelsen inom hela c

GRÄNSER

- Planområdesgräns.
- Användningsgräns.
- Egenskapsgräns.
- Sekundär egenskapsgräns.

ANVÄNDNING AV MARK

Kvartermark

- E₁ Transformatorstation.
- P Parkering.
- P Parkering.

EGENSKAPSBESTÄMMELSER FÖR KVARTERSMARK

Begränsning av markens utnyttjande

- Marken får inte förses med byggnad.

Markreservat för allmännyttiga ändamål


- u₁ Markreservat för allmännyttiga underjordiska ledningar.

Upphävande av strandskydd

- a₁ Upphävande av strandskydd.

GENOMFÖRANDETID

Genomförandetiden är 5 år från det att detaljplanen vunnit laga kraft.

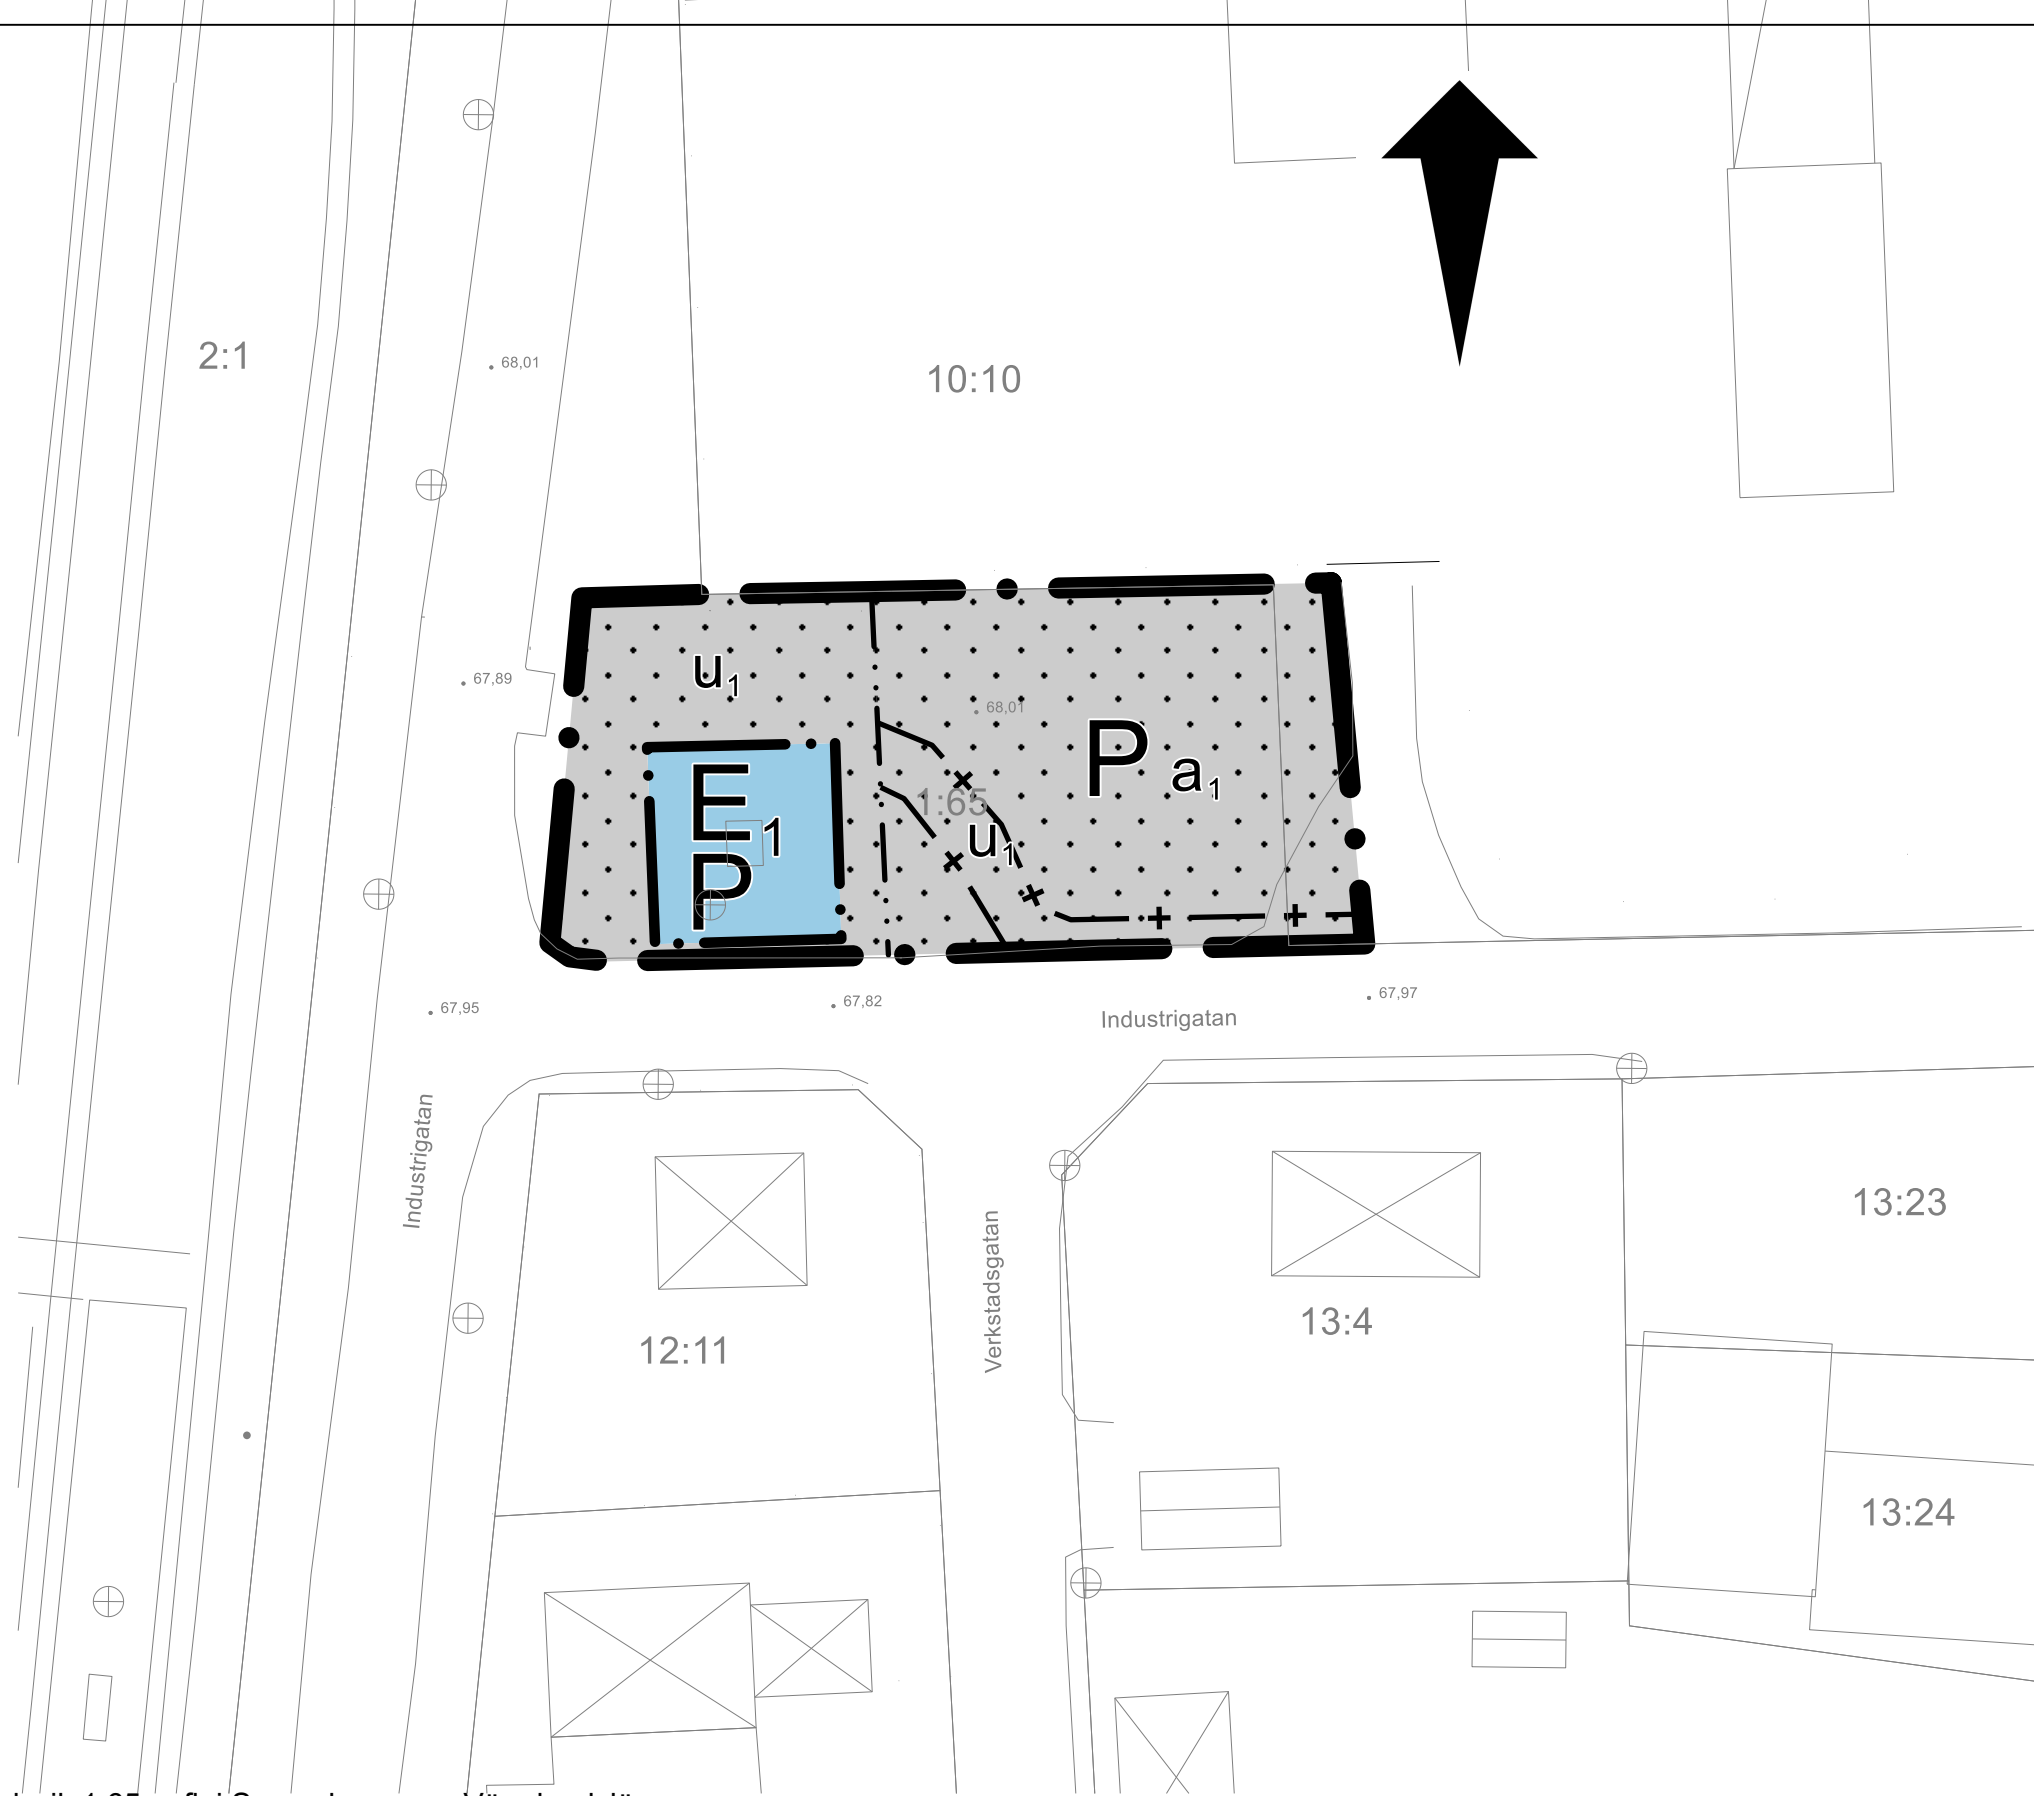

Grundkarta över Sundsvik 1:65 m.fl. i Sunne kommun, Värmlandslän
Upprättad av Tekniska kontoret Sunne kommun 2021-09-27
Anna-Carin Andersson, GIS-Ingenjör
Koordinatsystem i plan: SWEREF 99 13 30
Koordinatsystem i höjd: RH2000

GSD_FAST_Fastighetsyta	GSD_FAST_Fastighetstexter	TEKN Belysningsstolpe pun	HÖJD Höjdkurva 2 m linje	BYGG Industri linje	KOMM Järnväg linje
GSD_FAST_Fastighetsyta	GSD_FAST_Fastighetstexter	KOMM Stolpe SJ punkt	BYGG Övrig byggnad linje	BYGG Bostad linje	BYGG Byggnadstillbehör linj
HÖJD Höjdpunkt punkt	MARK Staket linje	KOMM Perrong linje	BYGG Komplementbyggnad	BYGG Bostad beteckning lin	BYGG Byggnadstillbehör bet
HÖJD Höjdpunkt punkt	MARK Grind linje	KOMM Körbana kantlinje	BYGG Komplementbyggnad	MARK Stödmur linje	

0 meter 100 Skala 1:500

Beslutsdatum
Godkännande:
Antagande:
Laga kraft:

Instans



SUNNE KOMMUN