HUS 1 PLAN 1

45864

6552 | 9098 | 18550 | 5450 | 6214

5753 | 9800 | 15553 | 2800 | 1685

Loftgång | Loftgång | Loftgång

EI60

SYD-3

ELC
8,7 m²

Laddplats
perm./Barnvagn
15,3 m²

SYD-2

SYD-1
EI 30-S4

UC
10,5 m²

3 ROK
BRA 64,4 m2

Entre
5,0 m²

Badrum
5,2 m²

Kök-Allrum
27,6 m²

Sovrum
10,2 m²

Sovrum
14,3 m²

2 ROK
BRA 54,2 m2

Kök-Allrum
27,6 m²

Sovrum
14,3 m²

2 ROK
BRA 54,2 m2

Kök-Allrum
27,6 m²

Sovrum
14,3 m²

3 ROK
BRA 68,6 m2

Kök-Allrum
31,4 m²

Sovrum
14,3 m²

Badrum
5,2 m²

Entre
5,0 m²

Sovrum
9,2 m²

3 ROK
BRA 66,8 m2

Kök-Allrum
29,5 m²

Sovrum
14,2 m²

Sovrum
9,4 m²

UTEPLATS

101	102	103	104	105	106	107	108	109	111 / 110	112	113
3,266x7,937	3,95x7,937	3,7x7,937	3,7x7,937	3,95x7,937	3,7x7,937	3,95x7,937	3,7x7,937	3,95x7,937	3,7x3,393 / 3,7x4,514	3,95x7,937	3,84x7,937

BYA 512 m²
BTA 1296 m² 3 ROK x 3
BRA 942 m² 2 ROK x 2

SKALA 1:75
0 0,75 1,5 3,75 7,5
METER

ORIENTERINGSFIGUR

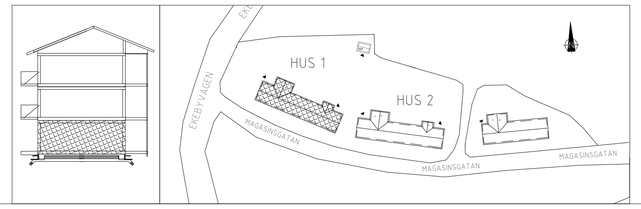

A	1	UC/Hiss/Placering LT pelare loftgång	19-10-31 TS
BET	ANT	ÄNDRINGEN AVSER	DATUM SIGN

STATUS: BYGGHANDLING

PROJEKT: MAGASINSGATAN
Leran 3:292 Sunne

Häggmarks
Tel.0565-178 90 www.häggmarks.se

ARB.NR	RITAD/KONSTR.AV	HANDLÄGGARE
1040	T.S.	B.O.
DATUM	ANSVARIG	
19-10-15	B.O.	

Nybyggda Bostäder
HUS 1
Plan 1 Översikt

SKALA	RITNUMMER	BET.
1:75 A1	K-40.1-1103	A

XREF: \K-Model\HUS 1\HUS 1 K-20-P-100.dwg \K-Model\HUS 1\HUS 1 K-20-P-200.dwg \K-Model\HUS 1\HUS 1 K-20-P-300.dwg \\ \\VW-Rinning\W-Def\W-501-1050.dwg
LAGER: SB11
PLO 2019-10-31 13:02 C:\USERS\TOMASZ\HÄGGMARKS BYGGMODUL AB\HÄGGMARKS - DOKUMENT\PROJEKT\1040 MAGASINSGATAN,RITNINGAR\K-RITNINGAR\K-DEF\HUS 1 K-40.1-100-300.DWG TOMASZ