

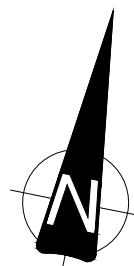


XREF: \\K-Model\\HUS 3\\HUS 3 K-20-P-100.dwg \\K-Model\\HUS 3\\HUS 3 K-20-P-200.dwg \\K-Model\\HUS 3\\HUS 3 K-20-P-300.dwg


LAGER: SB11

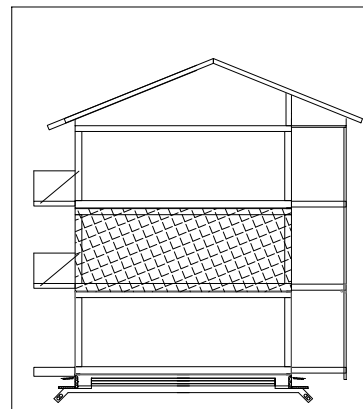


3 ROK x 1
2 ROK x 3

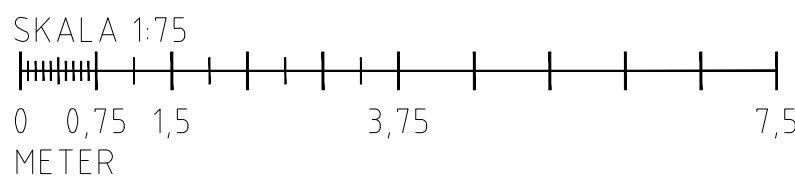

ORIENTERINGSFIGUR

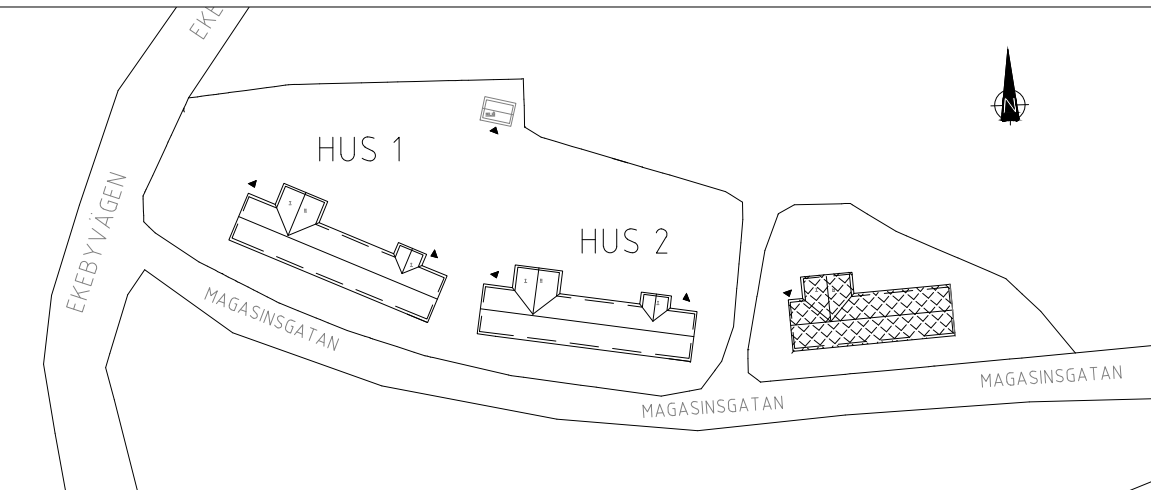

A	1	Placering L.T. på ett loftgång	19-10-31	TS
RE	ANS	ÄNDRINGEN AVSE	DATUM	SGN
STATUS				
BYGGHANDLING				
PROJEKT				
MAGASINSGATAN				
Leran 3:292 Sunne				
Häggmarks				
Tel.0565-178 50 www.haggmarks.se				
ARB. NR.		RIKSNUMMER	HÄGGMARKS	
1040	T.S.	B.O.		
DATUM		ANSVARS		
19-10-15	B.O.			
Nybyggda Bostäder				
HUS 3				
Plan 2 Översikt				
SKALA				
1:75 A1	RIKSNUMMER	K-40.1-3203	RE	A

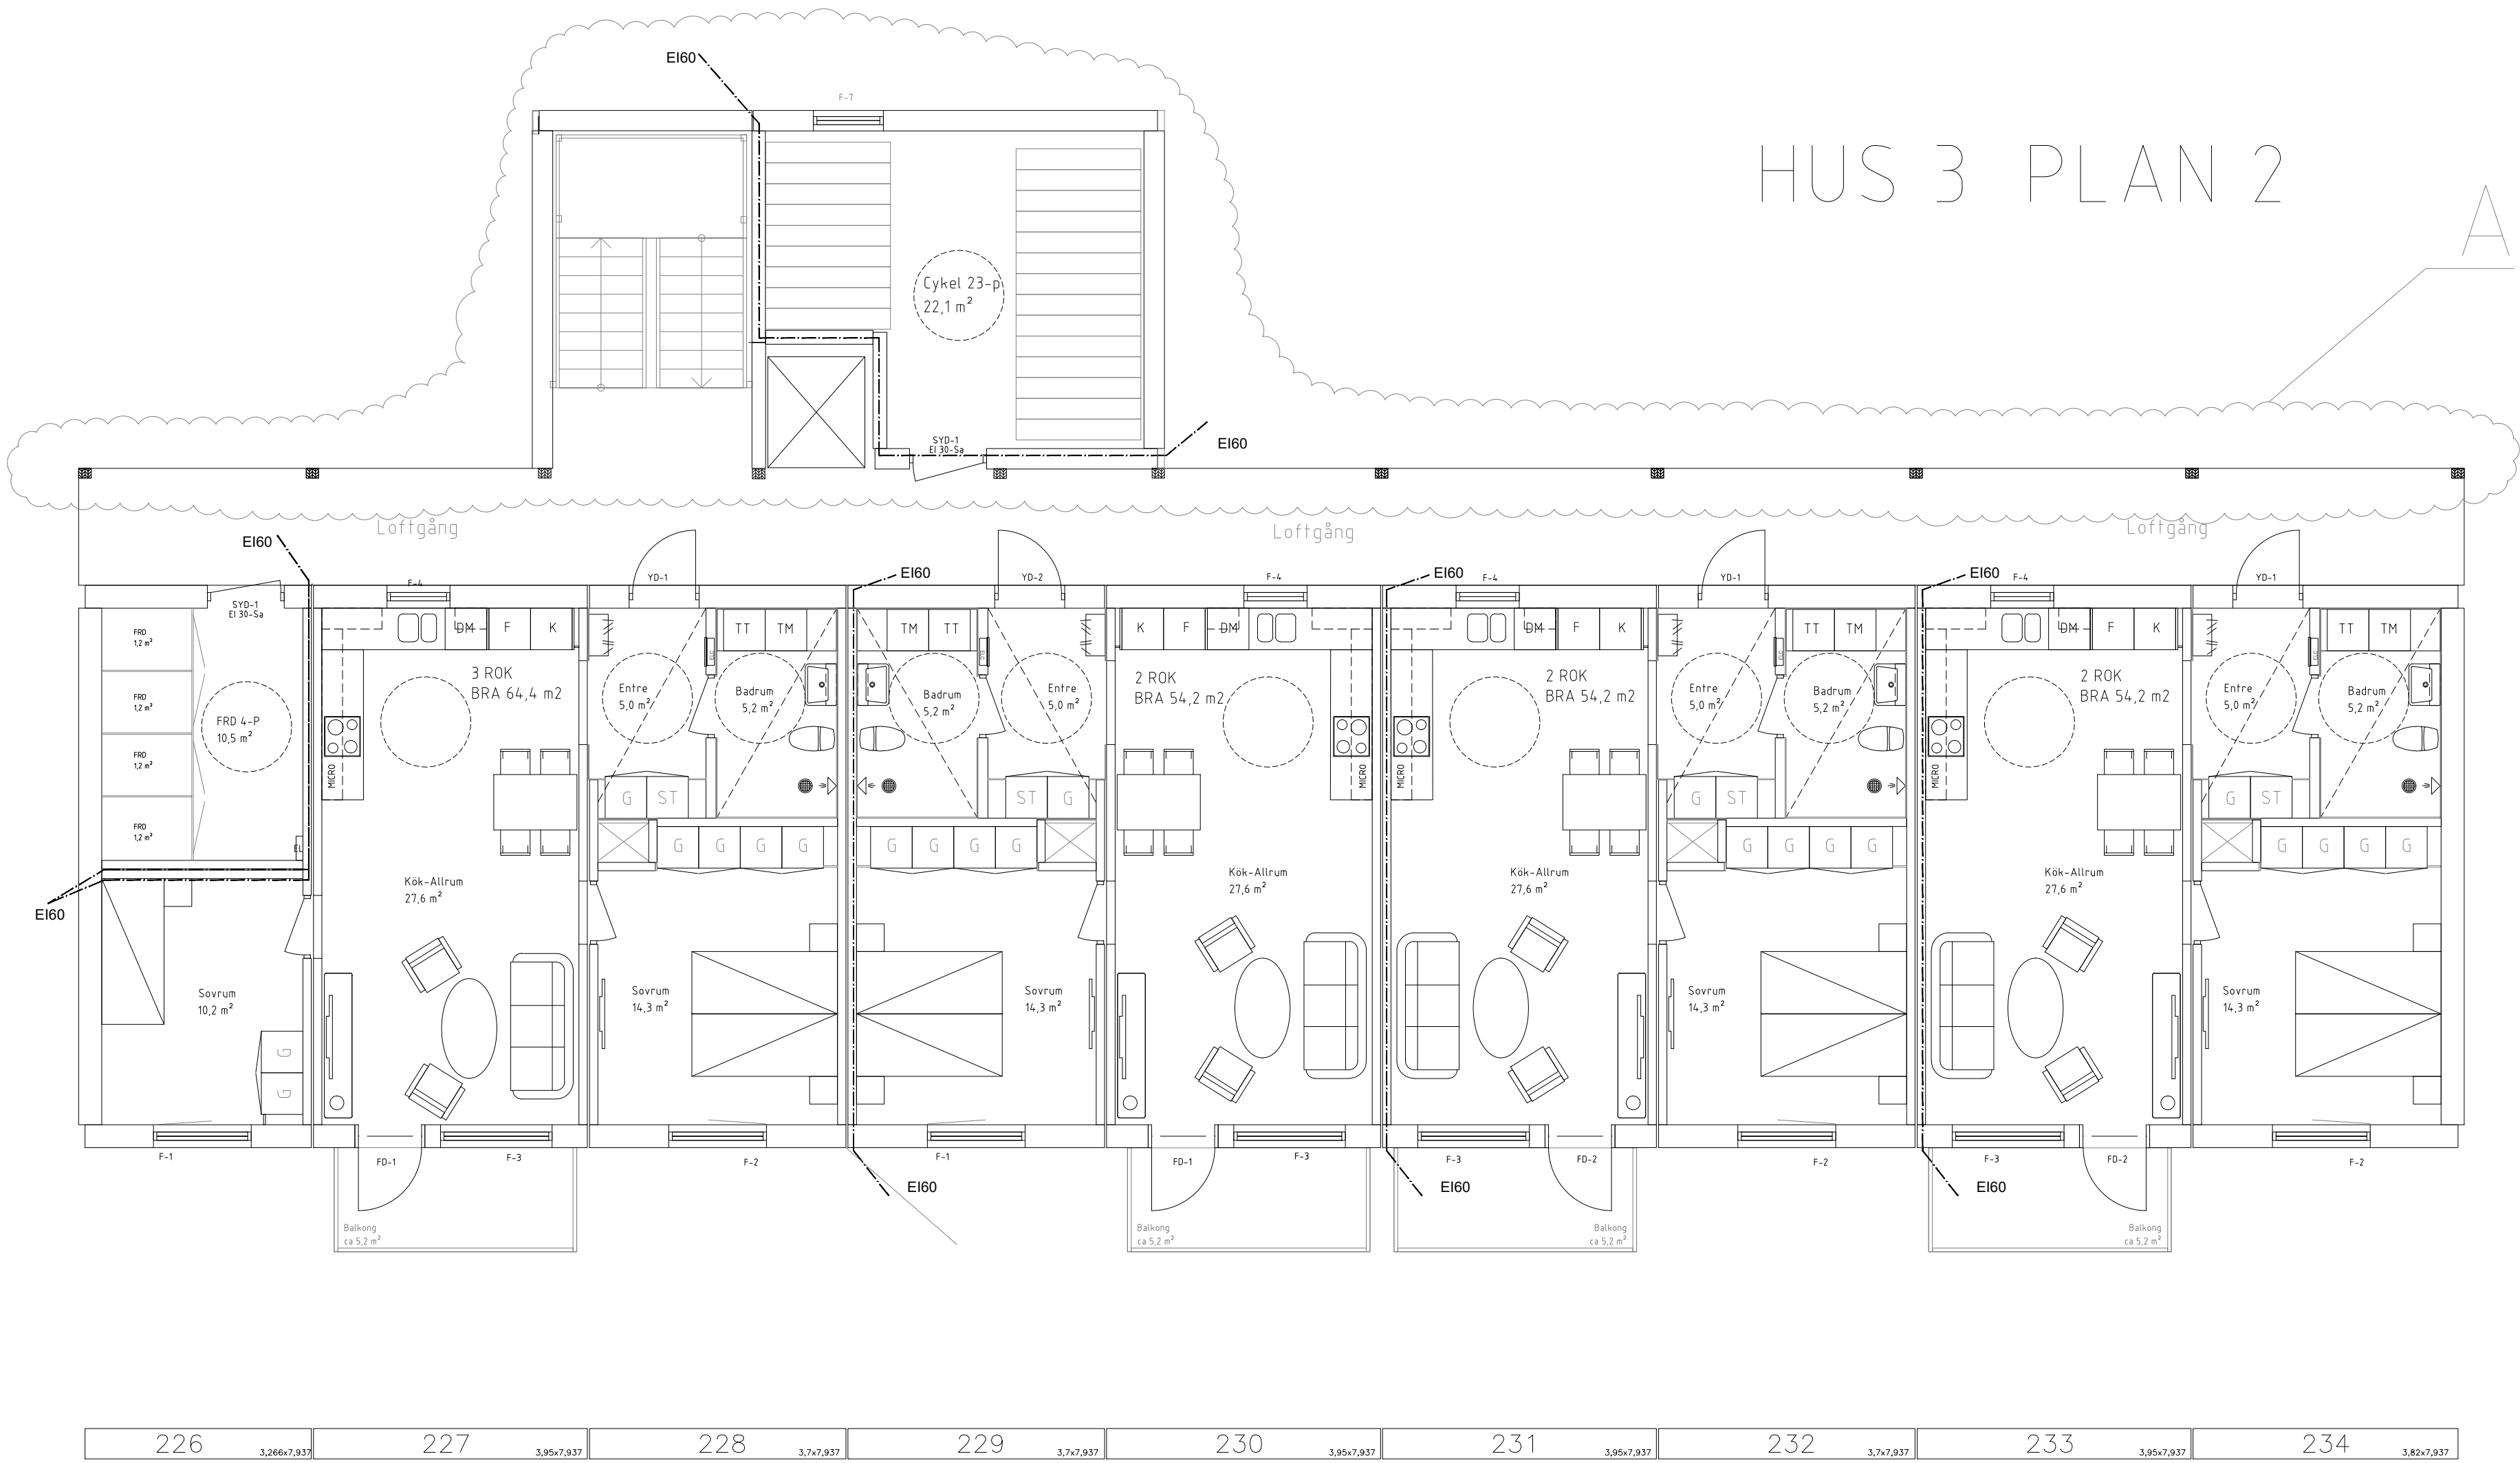

HUS 3 PLAN 2

A